



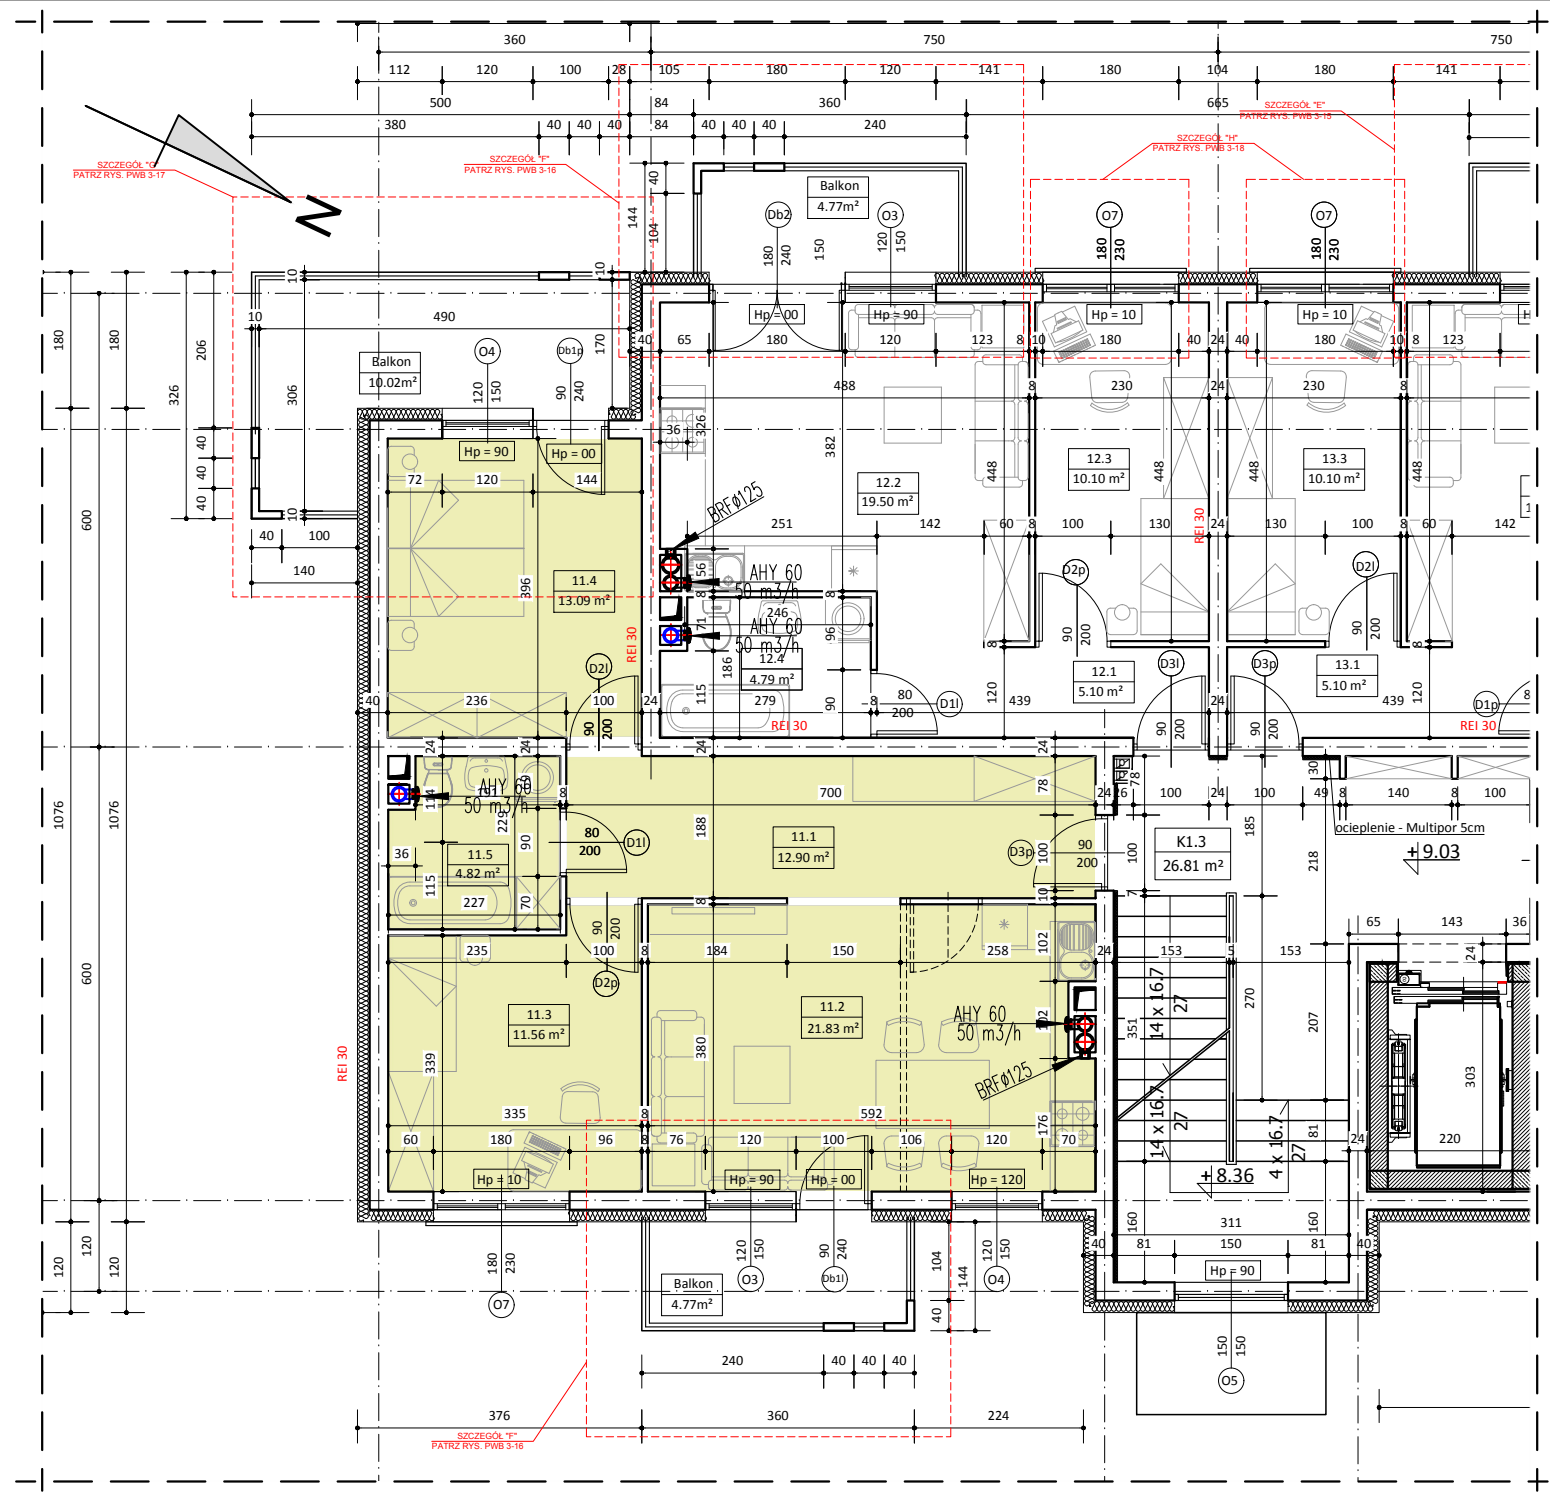

BUDYNEK NR 3
LOKAL NR 11

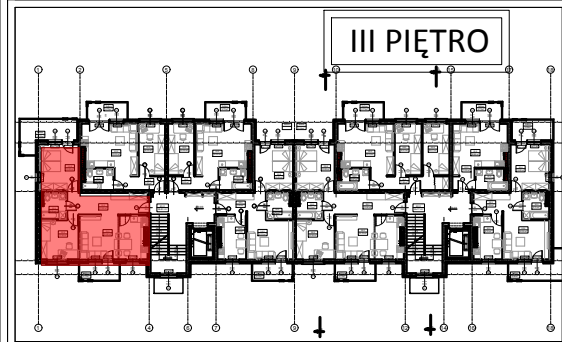

WYKAZ POMIESZCZEŃ		
L.p.	NAZWA POMIESZCZENIA	m²
11.1	KOMUNIKACJA	12.90
11.2	POKÓJ DZIENNY + ANEKS KUCH.	21.83
11.3	POKÓJ SYPIALNY	11.56
11.4	POKÓJ SYPIALNY	13.09
11.5	ŁAZIENKA	4.82
RAZEM:		64.20
UWAGA: WYMIARY POMIESZCZEŃ ZOSTAŁY PODANE W ŚWIEŁIE ŚCIAN WYPRAWIONYCH TYNKIEM WIZYTÓWKĄ LOKALU ZOSTAŁA WYKONANA NA PODSTAWIE PROJEKTU KONCEPCYJNEGO I NIE JEST PODSTAWĄ DO ZAWARCIA UMOWY KUPNA/SPRZEDAŻY LOKALU		