

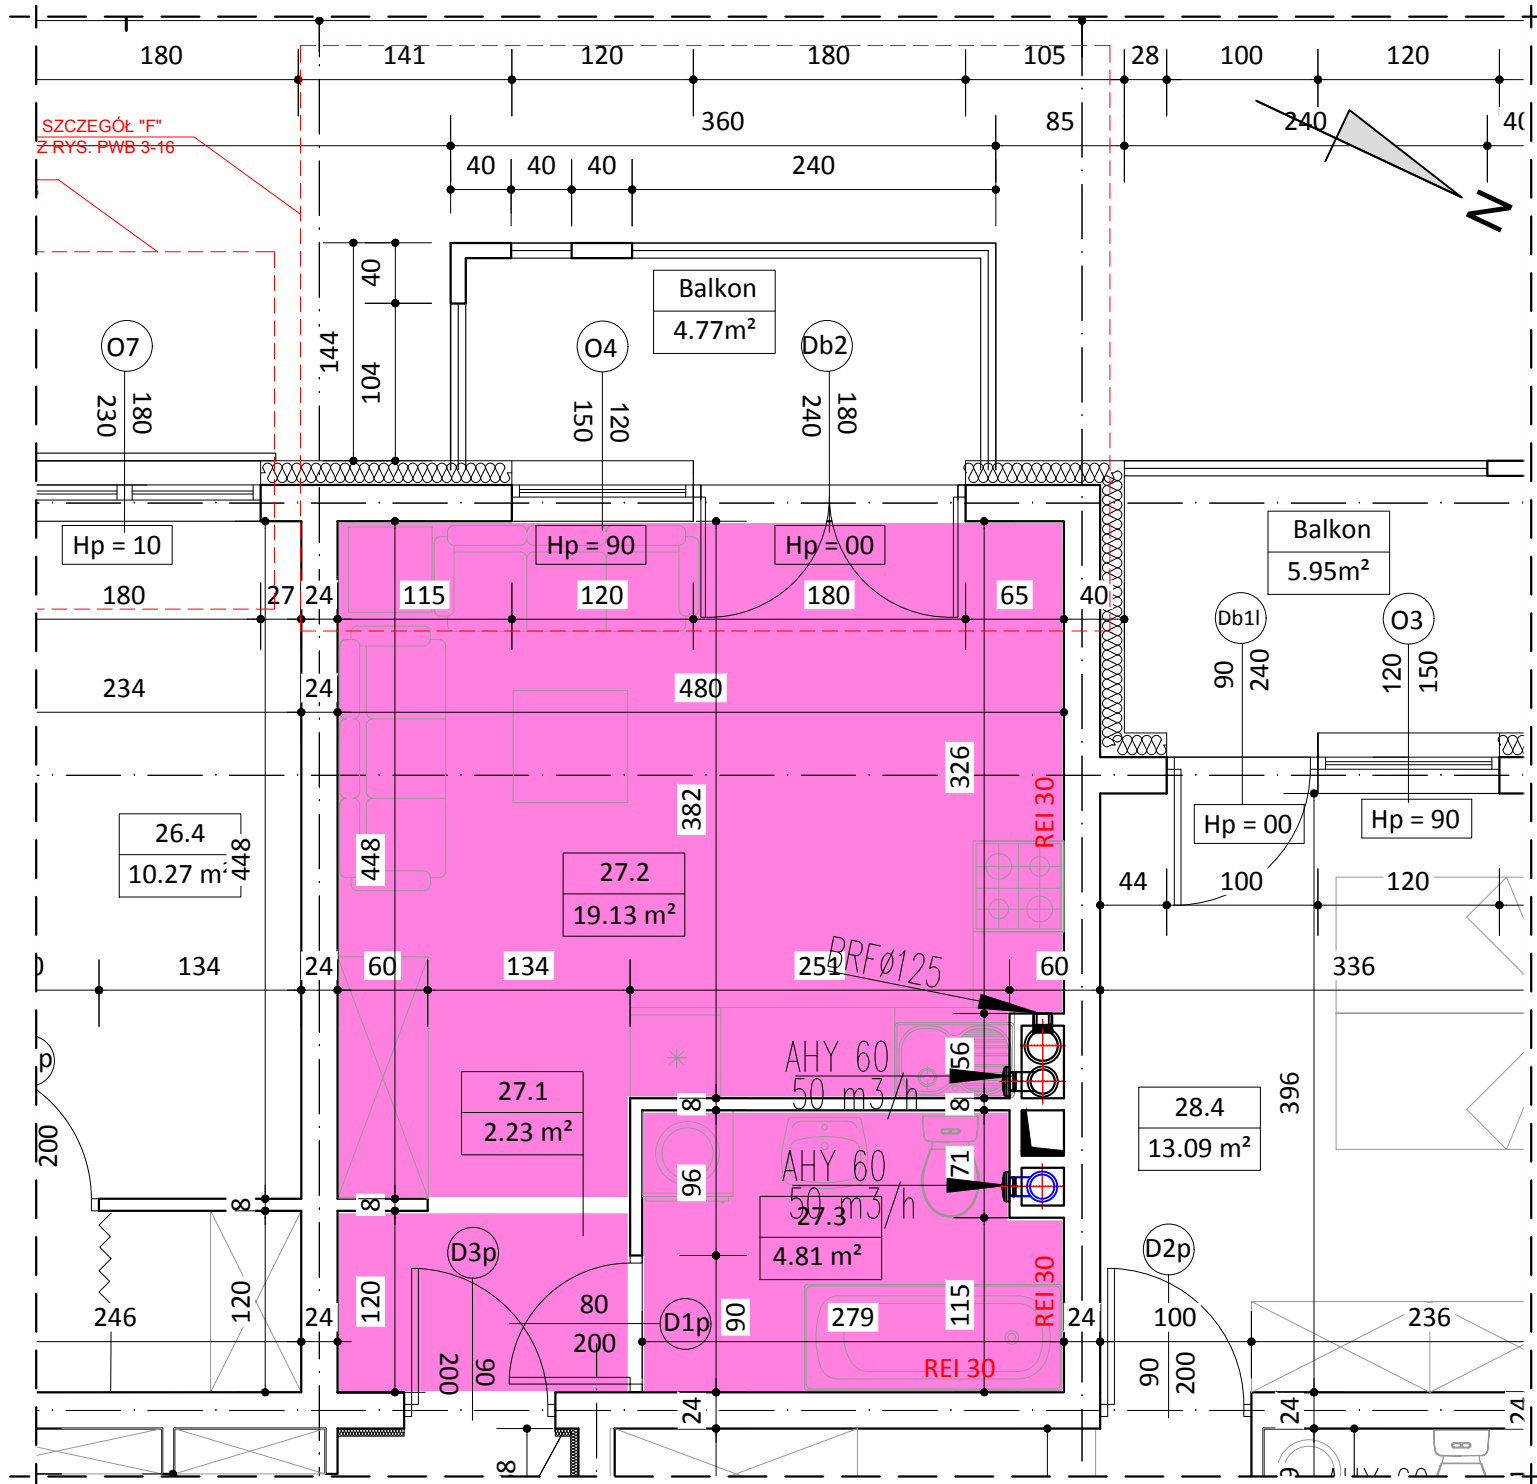


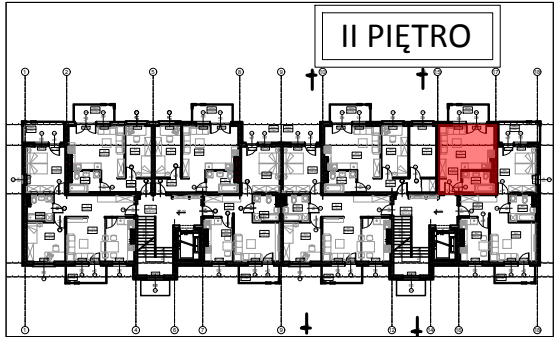

BUDYNEK NR 3
LOKAL NR 27

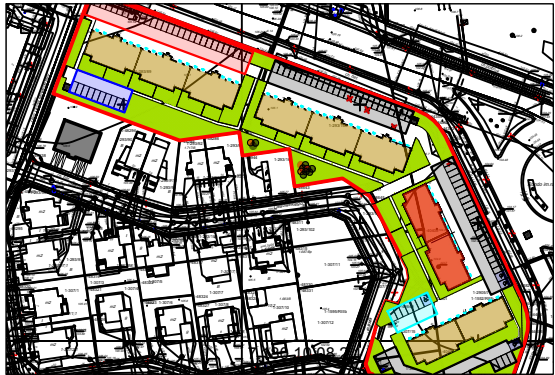

WYKAZ POMIESZCZEŃ		
L.p.	NAZWA POMIESZCZENIA	m²
27.1	KOMUNIKACJA	2.23
27.2	POKÓJ DZIENNY + ANEKS KUCH.	19.13
27.3	ŁAZIENKA	4.81
RAZEM:		26.17

UWAGA:
WYMIARY POMIESZCZEŃ ZOSTAŁY PODANE W ŚWIEŁIE ŚCIAN WYPRAWIONYCH TYNKIEM
WIZYTÓWKA LOKALU ZOSTAŁA WYKONANA NA PODSTAWIE PROJEKTU KONCEPCYJNEGO I
NIE JEST PODSTAWĄ DO ZAWARCIA UMOWY KUPNA/SPRZEDAŻY LOKALU