



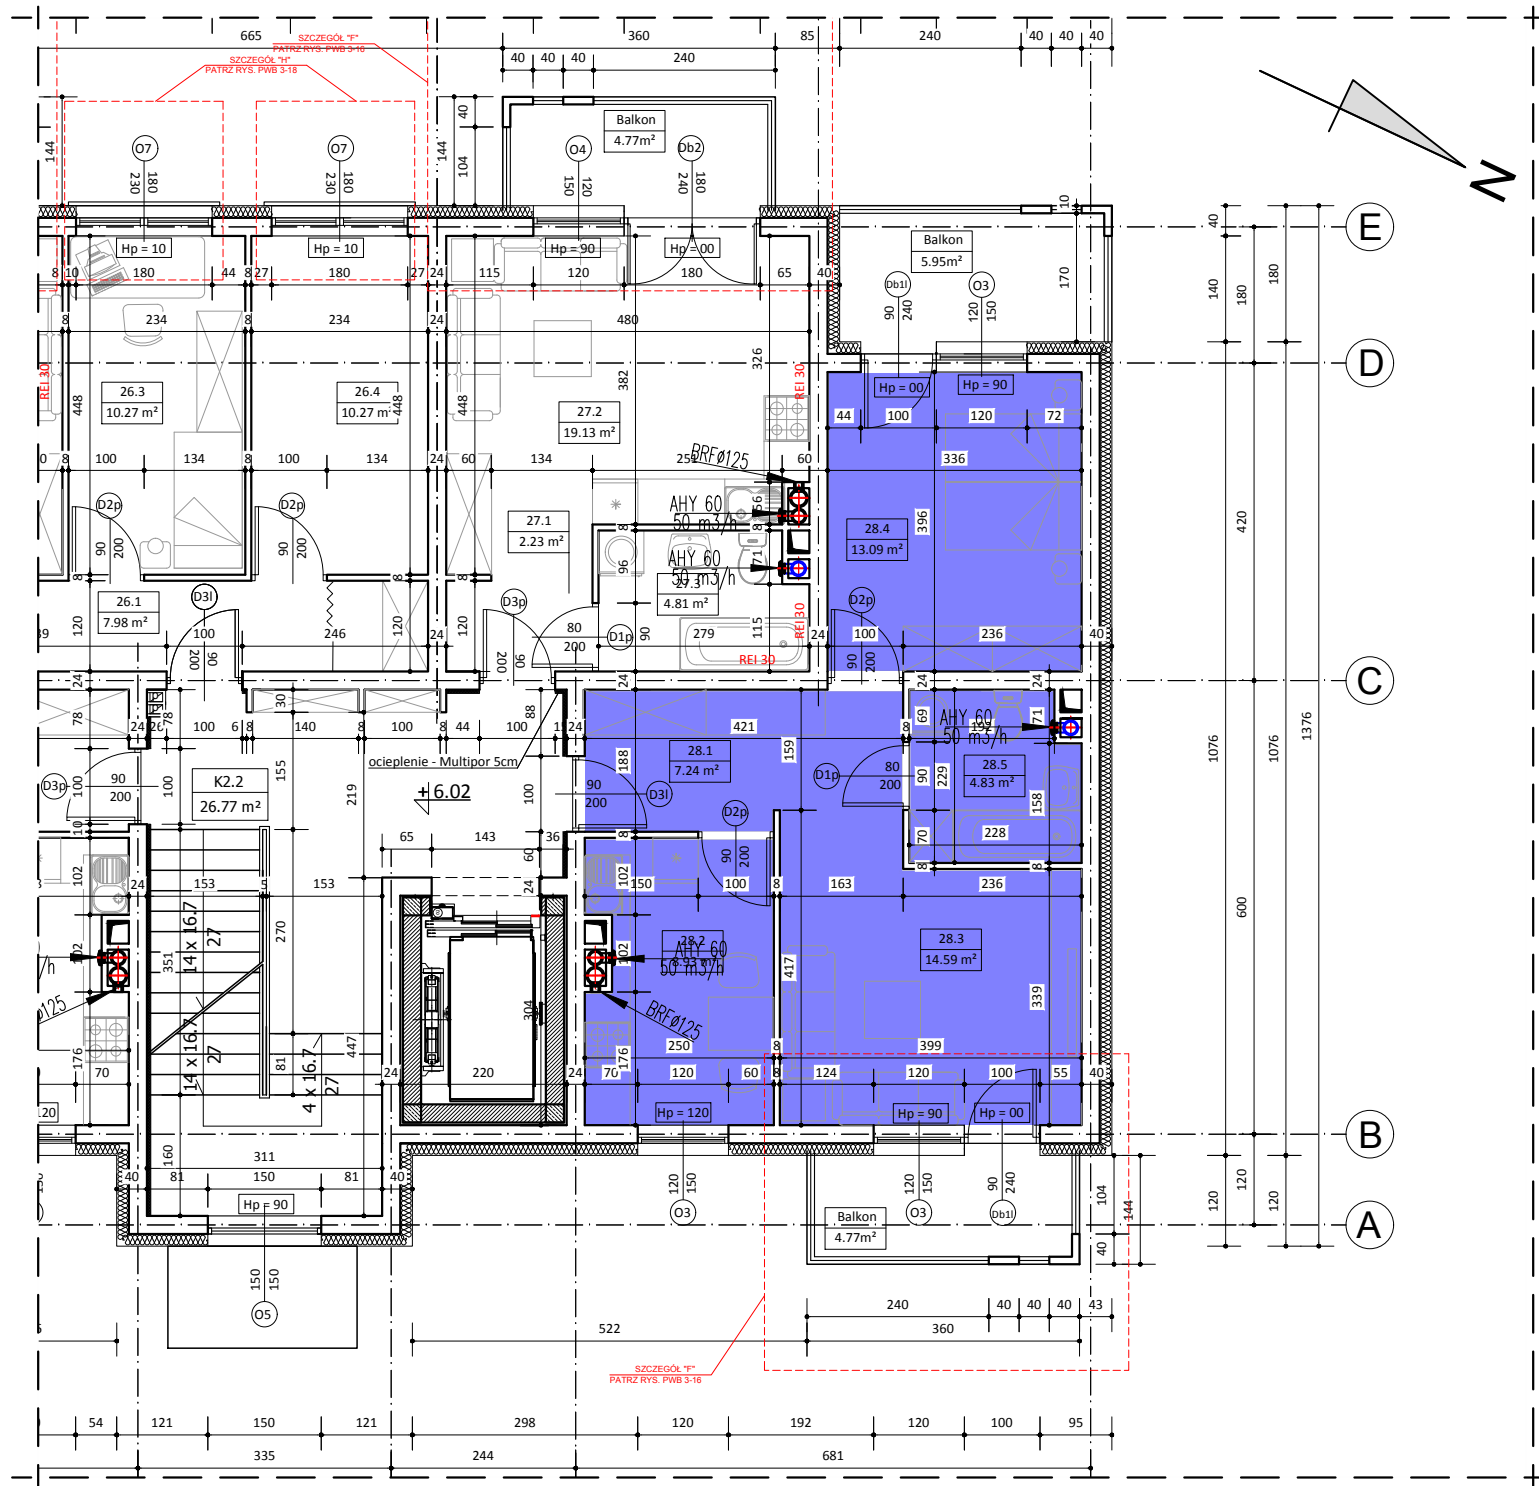

BUDYNEK NR 3 LOKAL NR 28

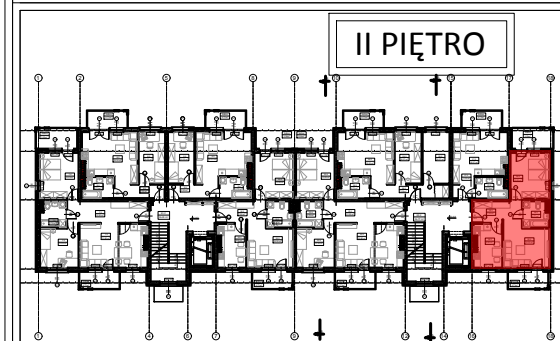

WYKAZ POMIESZCZEŃ

L.p.	NAZWA POMIESZCZENIA	m ²
28.1	KOMUNIKACJA	7.24
28.2	KUCHNIA	8.93
28.3	POKÓJ DZIENNY	14.59
28.4	POKÓJ SYPIALNY	13.09
28.5	ŁAZIENKA	4.83
RAZEM:		48.68

UWAGA:

WYMIARY POMIESZCZEŃ ZOSTAŁY PODANE W ŚWIELE ŚCIAN WYPRAWIONYCH TYNKIEM
WIZYTÓWKĄ LOKAŁU ZOSTAŁA WYKONANA NA PODSTAWIE PROJEKTU KONCEPCYJNEGO I
NIE JEST PODSTAWĄ DO ZAWARCIA UMOWY KUPNA/SPRZEDAŻY LOKAŁU