



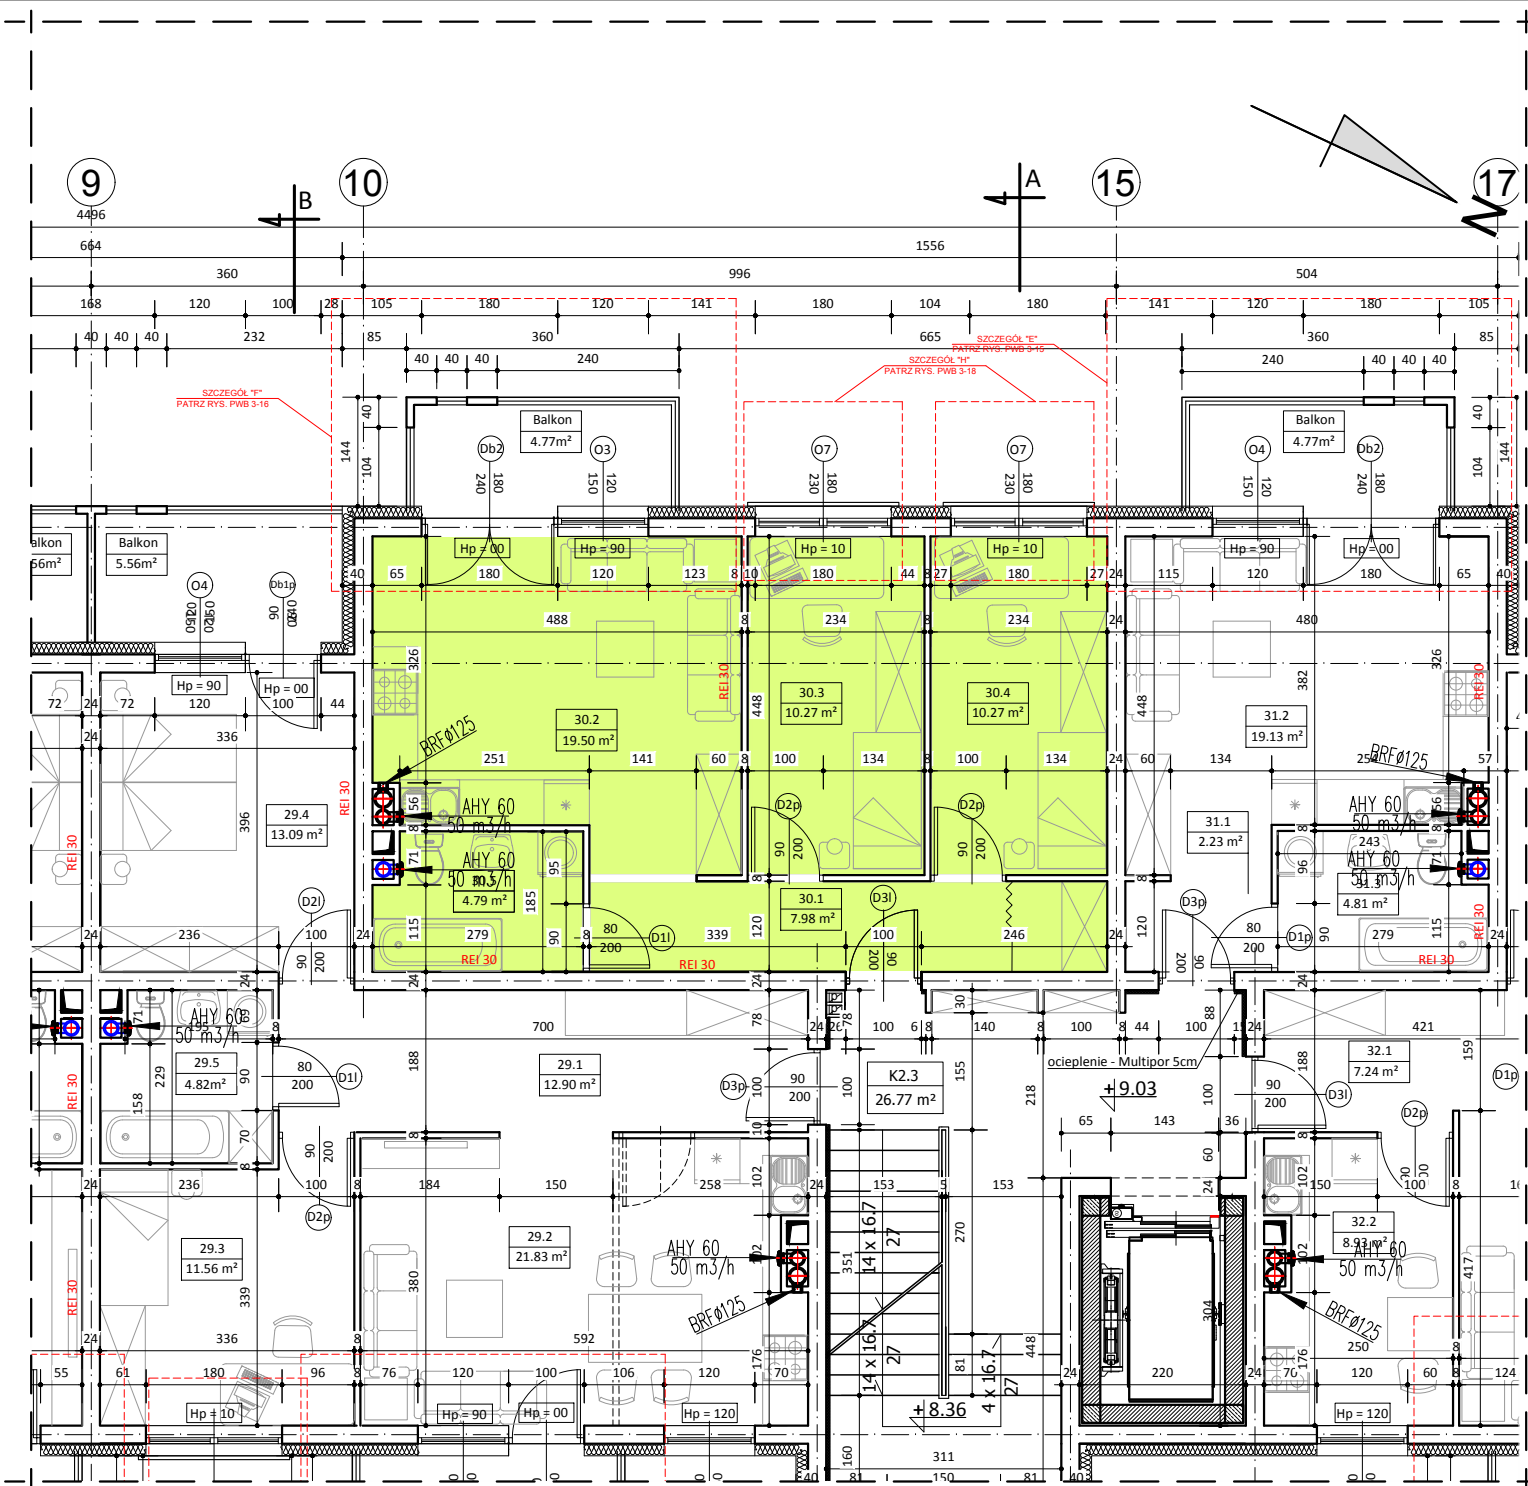

BUDYNEK NR 3 LOKAL NR 30

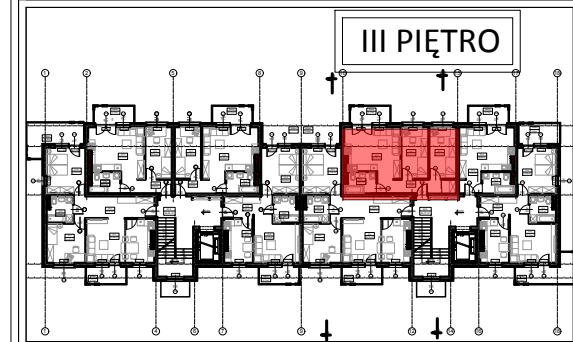

WYKAZ POMIESZCZEŃ		
L.p.	NAZWA POMIESZCZENIA	m ²
30.1	KOMUNIKACJA	7.98
30.2	POKÓJ DZIENNY + ANEKS KUCH.	19.50
30.3	POKÓJ SYPIALNY	10.27
30.4	POKÓJ SYPIALNY	10.27
30.5	ŁAZIENKA	4.79
RAZEM:		52.81
UWAGA: WYMIARY POMIESZCZEŃ ZOSTAŁY PODANE W ŚWIELE ŚCIAN WYPRAWIONYCH TYNKIEM WIZYTÓWKĄ LOKALU ZOSTAŁA WYKONANA NA PODSTAWIE PROJEKTU KONCEPCYJNEGO I NIE JEST PODSTAWĄ DO ZAWARCIA UMOWY KUPNA/SPRZEDAŻY LOKALU		