




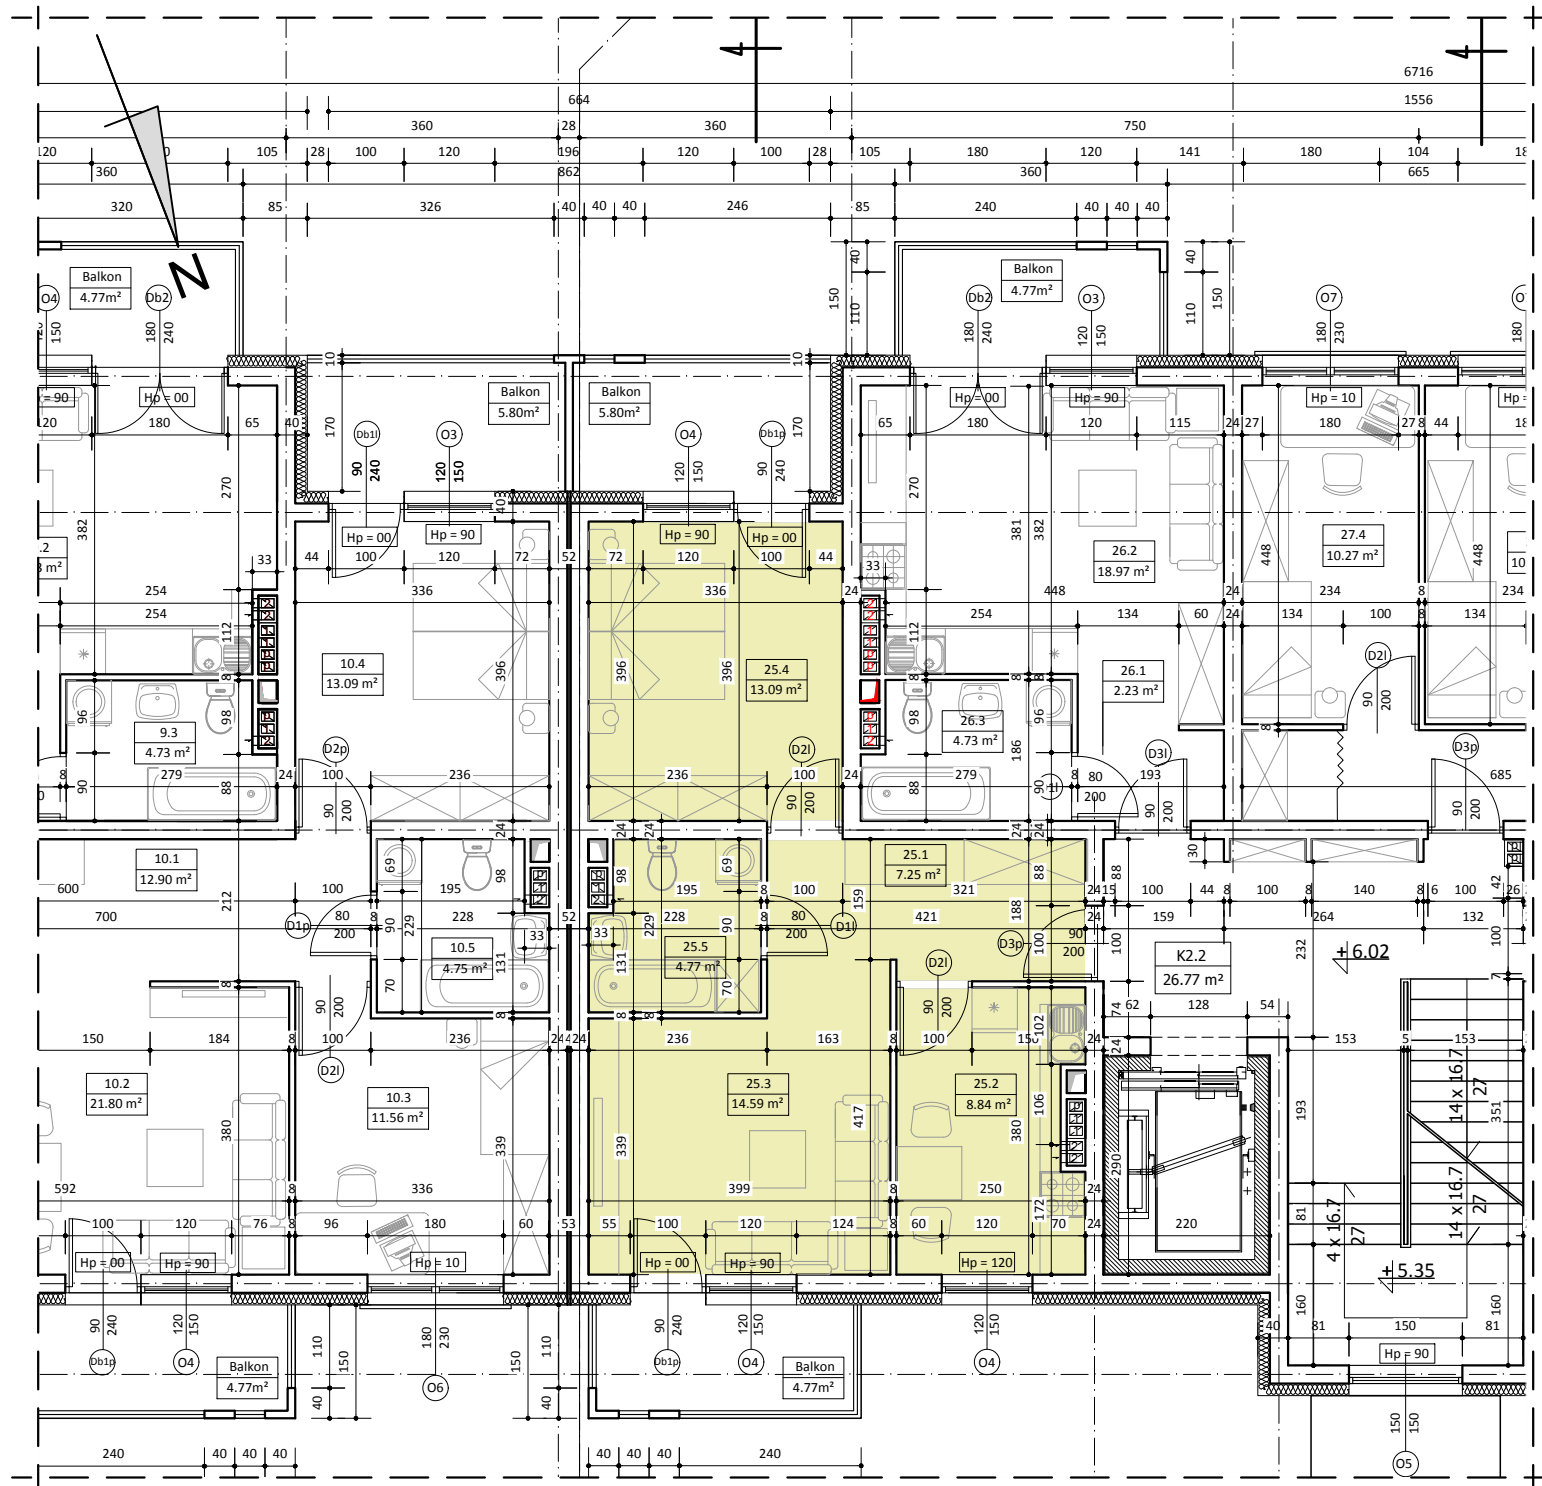

BUDYNEK NR 2 LOKAL NR 25

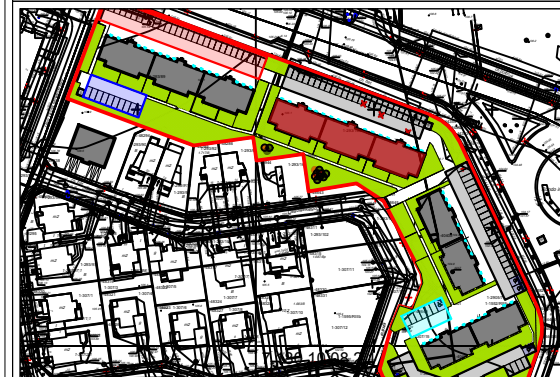

II PIĘTRO

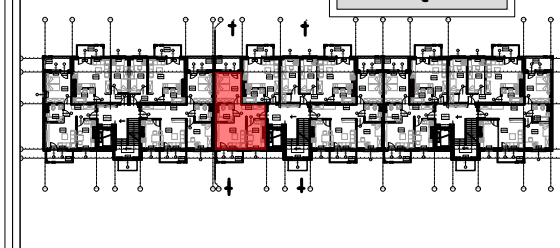

WYKAZ POMIESZCZEŃ

L.p.	NAZWA POMIESZCZENIA	m ²
25.1	KOMUNIKACJA	7.25
25.2	KUCHNIA	8.84
25.3	POKÓJ DZIENNY	14.59
25.4	POKÓJ SYPIALNY	13.09
25.5	ŁAZIENKA	4.77
RAZEM:		48.54

UWAGA:
WYMIARY POMIESZCZEŃ ZOSTAŁY PODANE W ŚWIEŁIE ŚCIAN WYPRAWIONYCH TYNKIEM
WIZYTÓWKĄ LOKALU ZOSTAŁA WYKONANA NA PODSTAWIE PROJEKTU KONCEPCYJNEGO I
NIE JEST PODSTAWĄ DO ZAWARCIA UMOWY KUPNA/SPRZEDAŻY LOKALU