




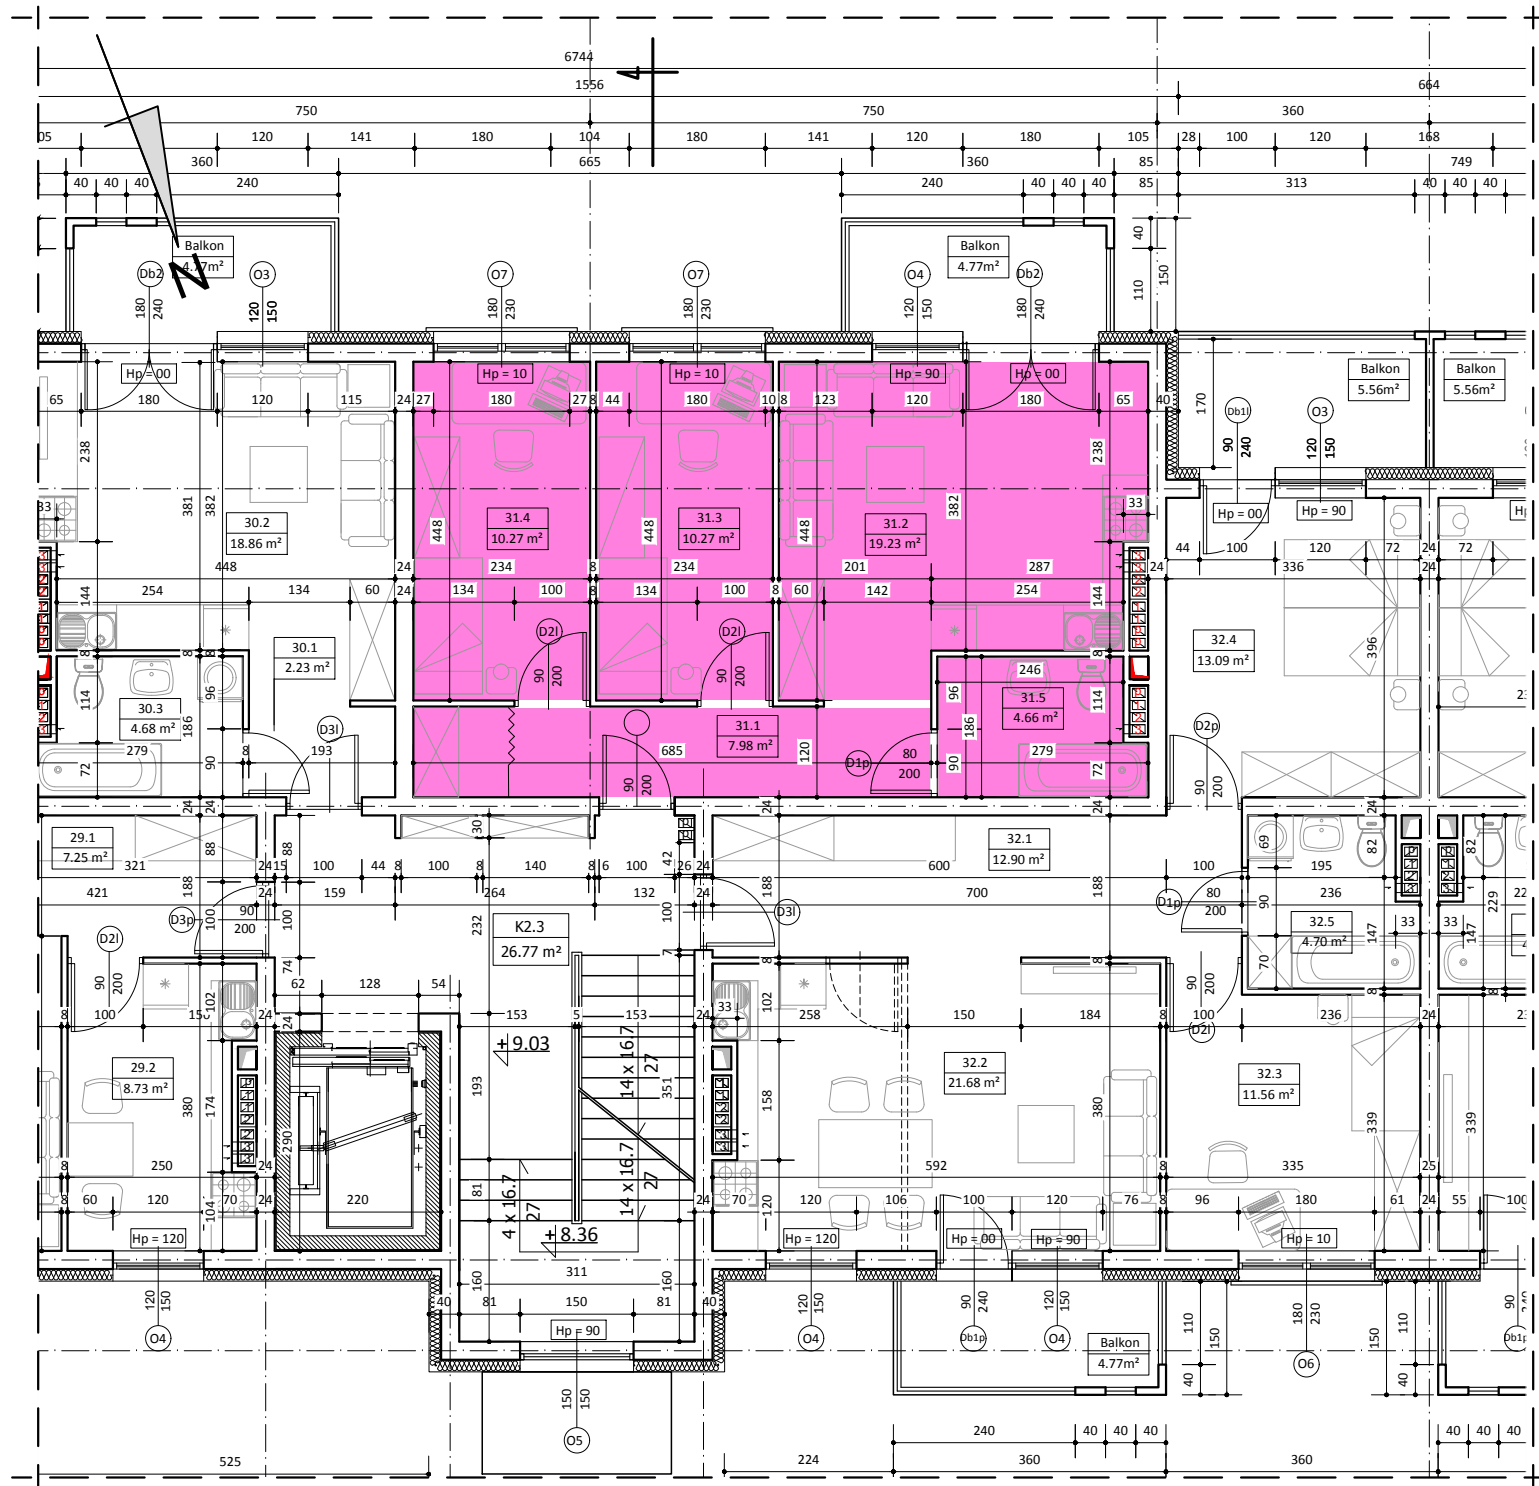

BUDYNEK NR 2 LOKAL NR 31

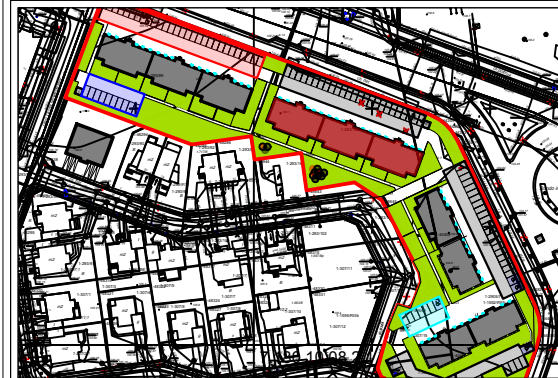

III PIĘTRO

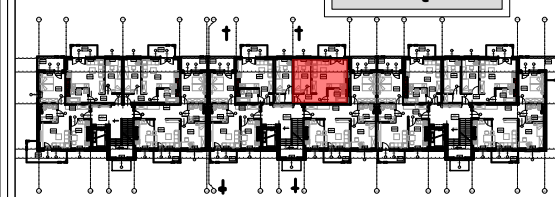

WYKAZ POMIESZCZEŃ

L.p.	NAZWA POMIESZCZENIA	m²
31.1	KOMUNIKACJA	7.98
31.2	POKÓJ DZIENNY + ANEKS KUCH.	19.23
31.3	POKÓJ SYPIALNY	10.27
31.4	POKÓJ SYPIALNY	10.27
31.5	ŁAZIENKA	4.66
RAZEM:		52.41

UWAGA:
WYMIARY POMIESZCZEŃ ZOSTAŁY PODANE W ŚWIEŁIE ŚCIAN WYPRAWIONYCH TYNKIEM
WIZYTÓWKĄ LOKALU ZOSTAŁA WYKONANA NA PODSTAWIE PROJEKTU KONCEPCYJNEGO I
NIE JEST PODSTAWĄ DO ZAWARCIA UMOWY KUPNA/SPRZEDAŻY LOKALU