




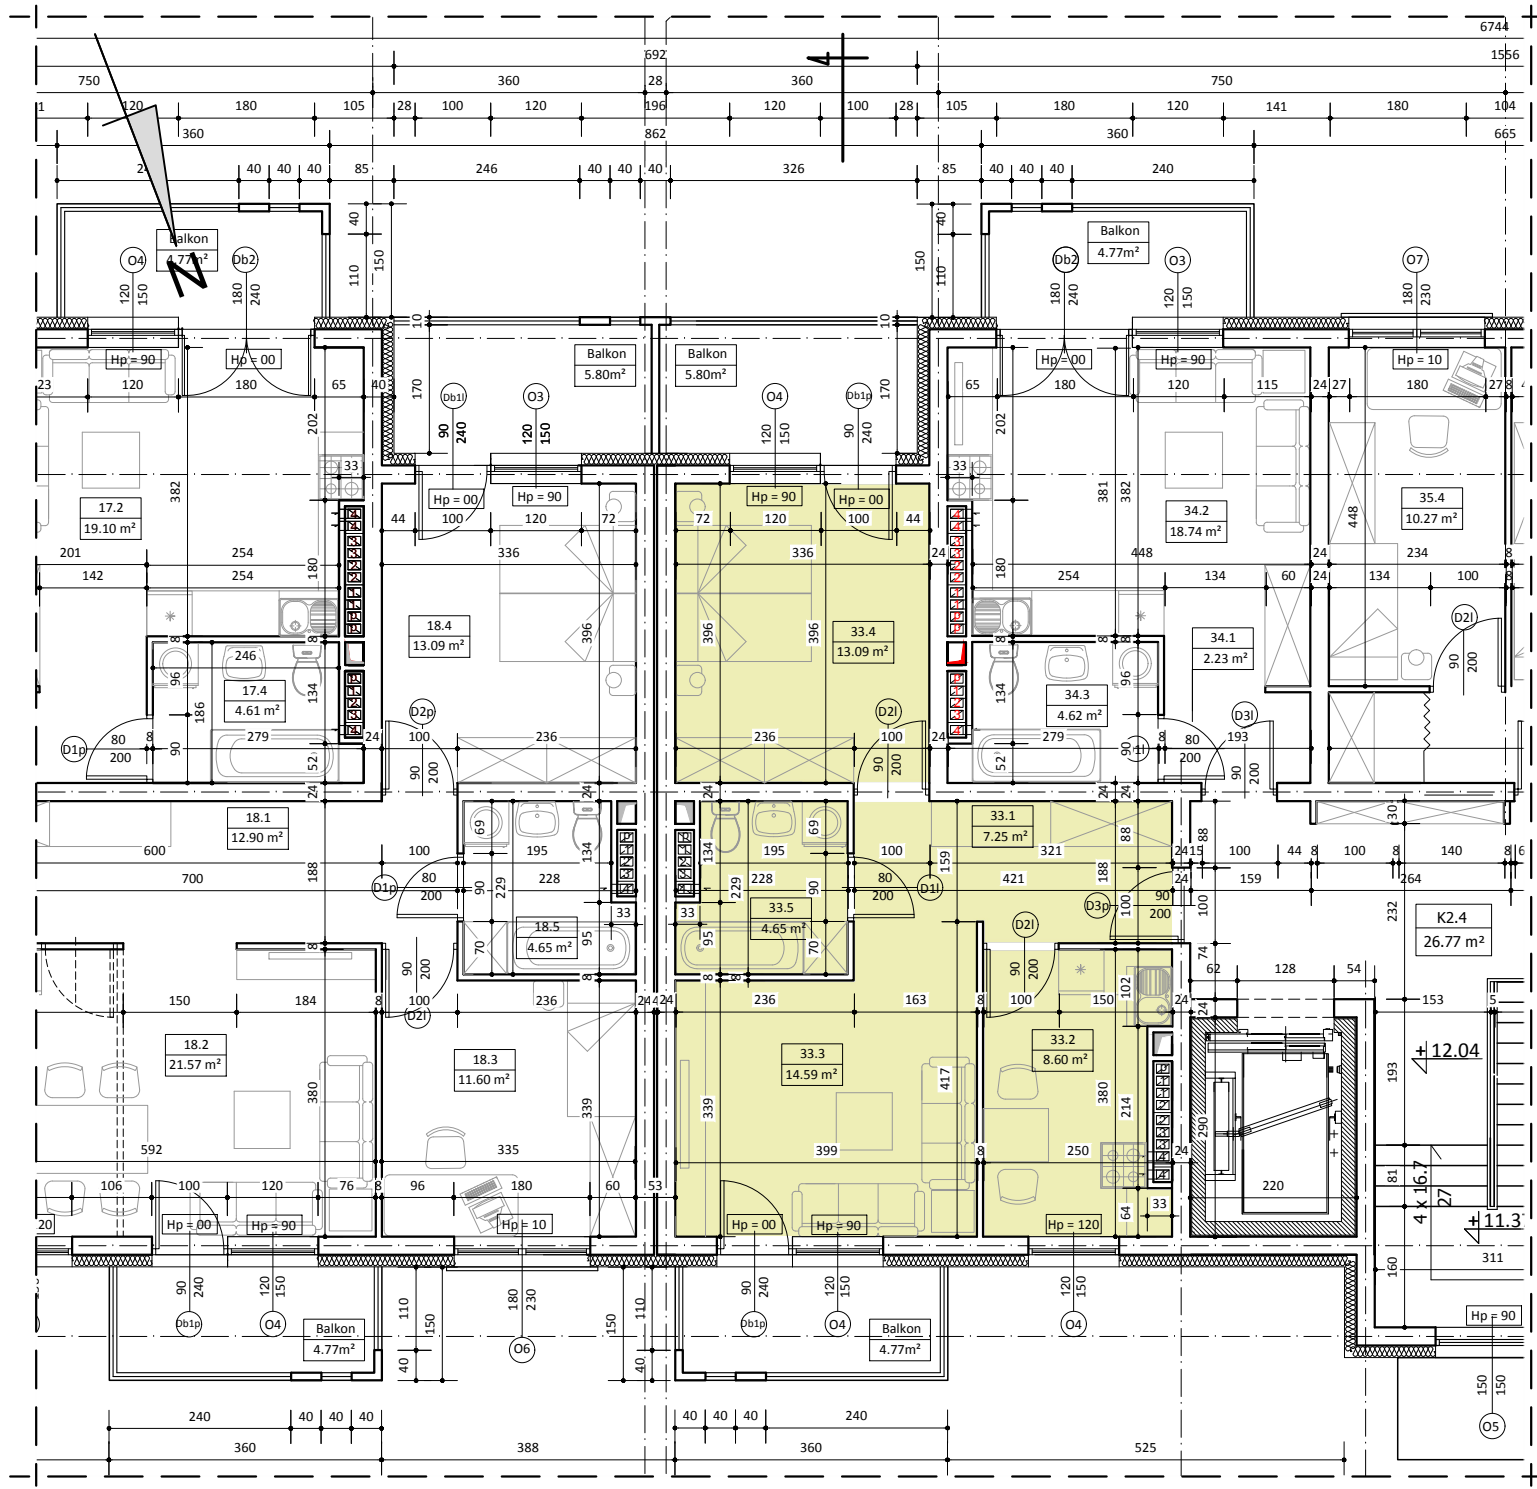

BUDYNEK NR 2 LOKAL NR 33

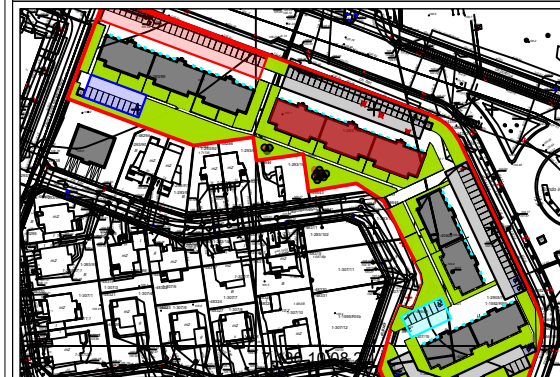

IV PIĘTRO

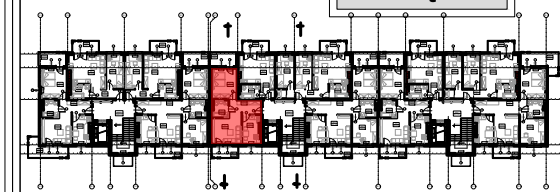

WYKAZ POMIESZCZEŃ

L.p.	NAZWA POMIESZCZENIA	m²
33.1	KOMUNIKACJA	7.25
33.2	KUCHNIA	8.60
33.3	POKÓJ DZIENNY	14.59
33.4	POKÓJ SYPIALNY	13.09
33.5	ŁAZIENKA	4.65
RAZEM:		48.18

UWAGA:

WYMIARY POMIESZCZEŃ ZOSTAŁY PODANE W ŚWIEŁIE ŚCIAN WYPRAWIONYCH TYNKIEM
WIZYTÓWKA LOKALU ZOSTAŁA WYKONANA NA PODSTAWIE PROJEKTU KONCEPCYJNEGO I
NIE JEST PODSTAWĄ DO ZAWARCIA UMOWY KUPNA/SPRZEDAŻY LOKALU