

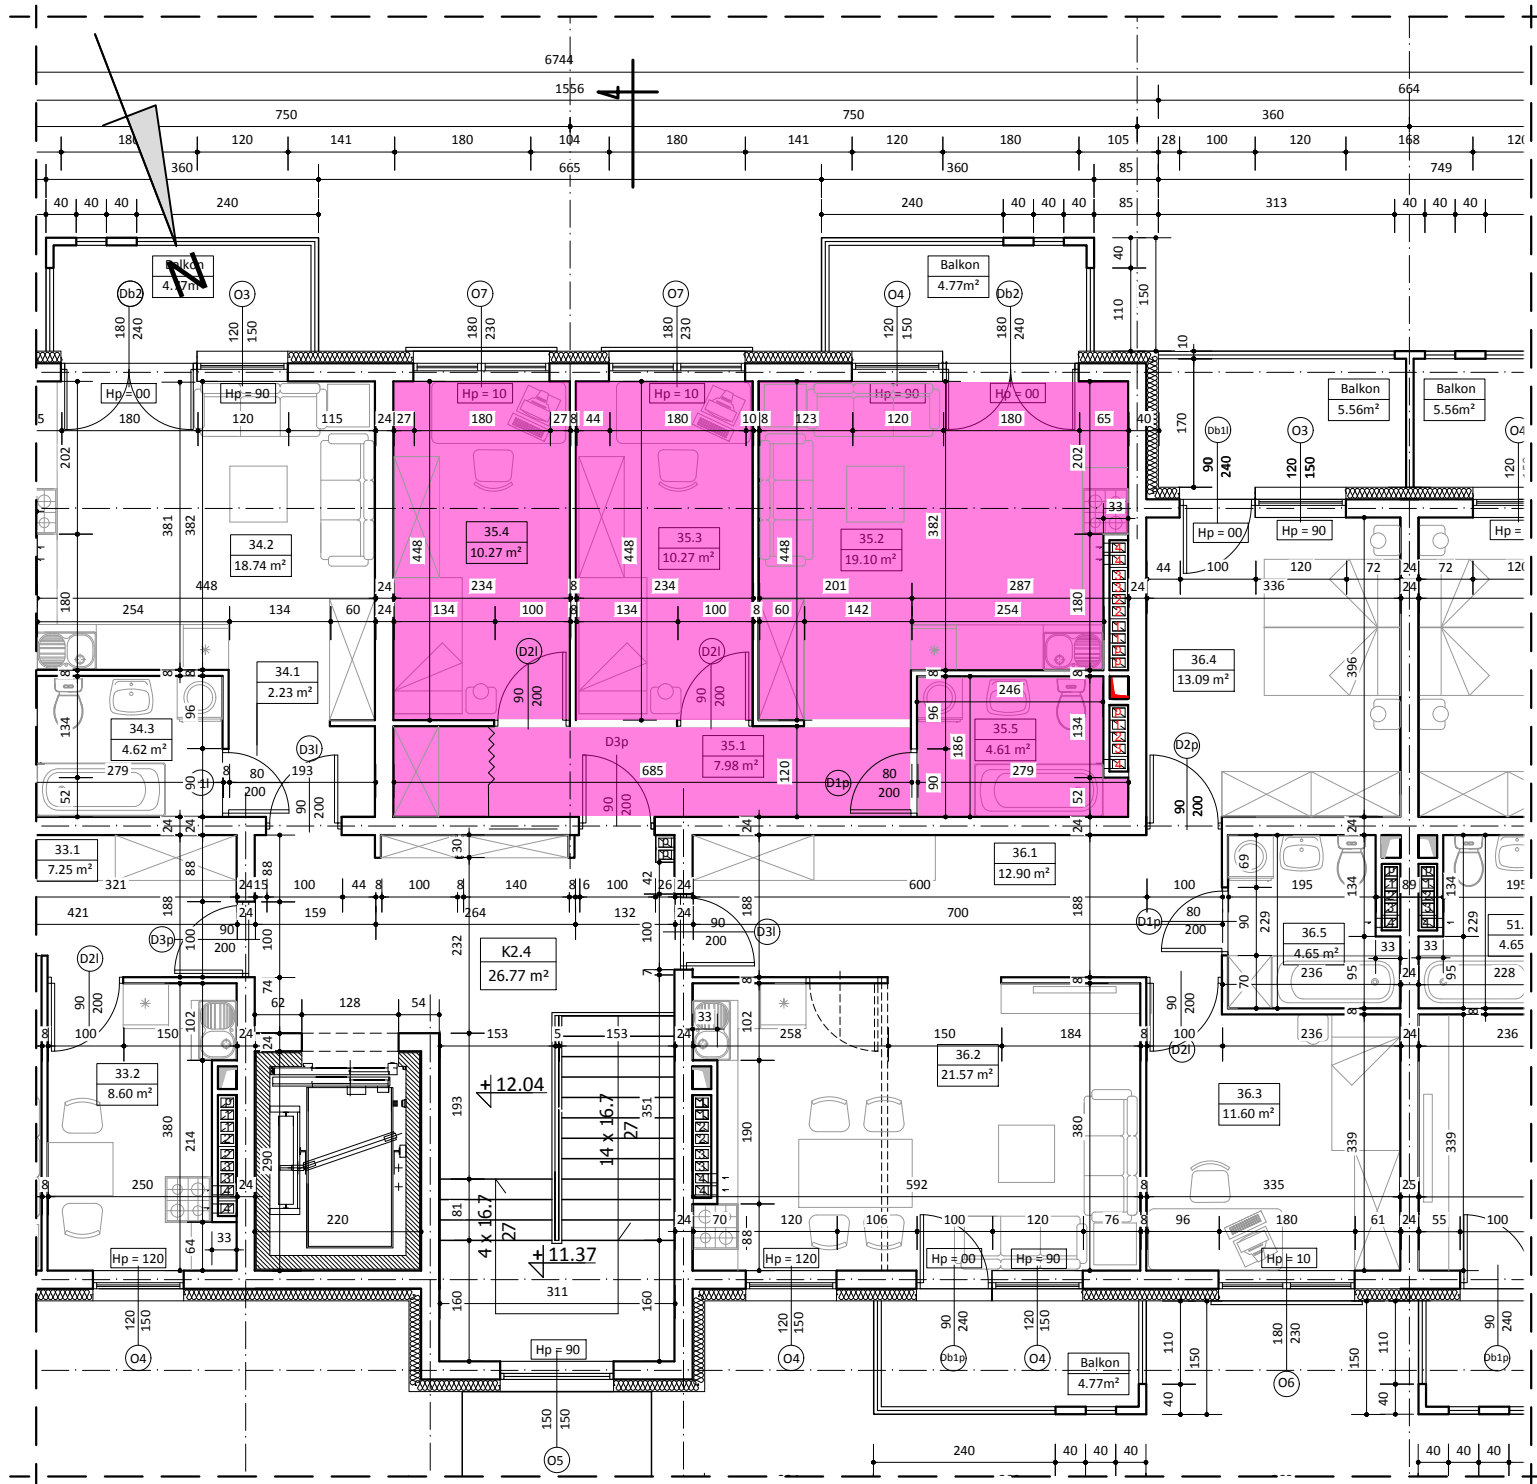


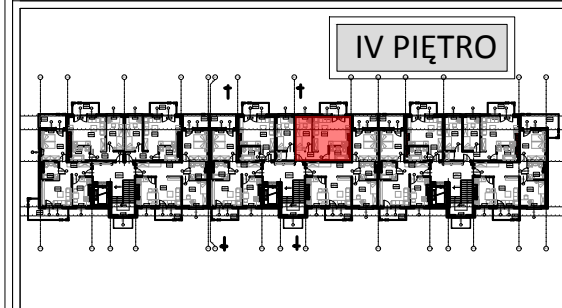

BUDYNEK NR 2 LOKAL NR 35

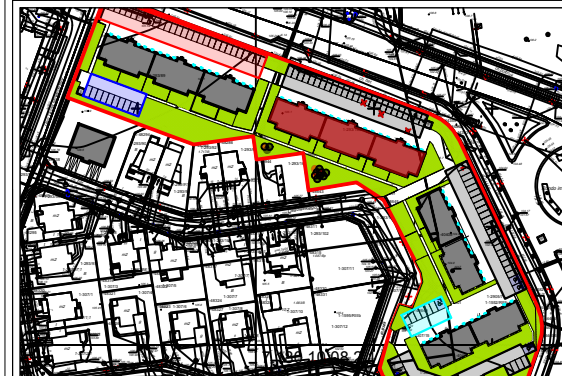

WYKAZ POMIESZCZEŃ		
L.p.	NAZWA POMIESZCZENIA	m ²
35.1	KOMUNIKACJA	7.98
35.2	POKÓJ DZIENNY + ANEKS KUCH.	19.10
35.3	POKÓJ SYPIALNY	10.27
35.4	POKÓJ SYPIALNY	10.27
35.4	ŁAZIENKA	4.61
RAZEM:		52.23
UWAGA: WYMIARY POMIESZCZEŃ ZOSTAŁY PODANE W ŚWIEŁIE ŚCIAN WYPRAWIONYCH TYNKIEM WIZYTÓWKA LOKALU ZOSTAŁA WYKONANA NA PODSTAWIE PROJEKTU KONSEPCYJNEGO I NIE JEST PODSTAWĄ DO ZAWARCIA UMOWY KUPNA/SPRZEDAŻY LOKALU		