




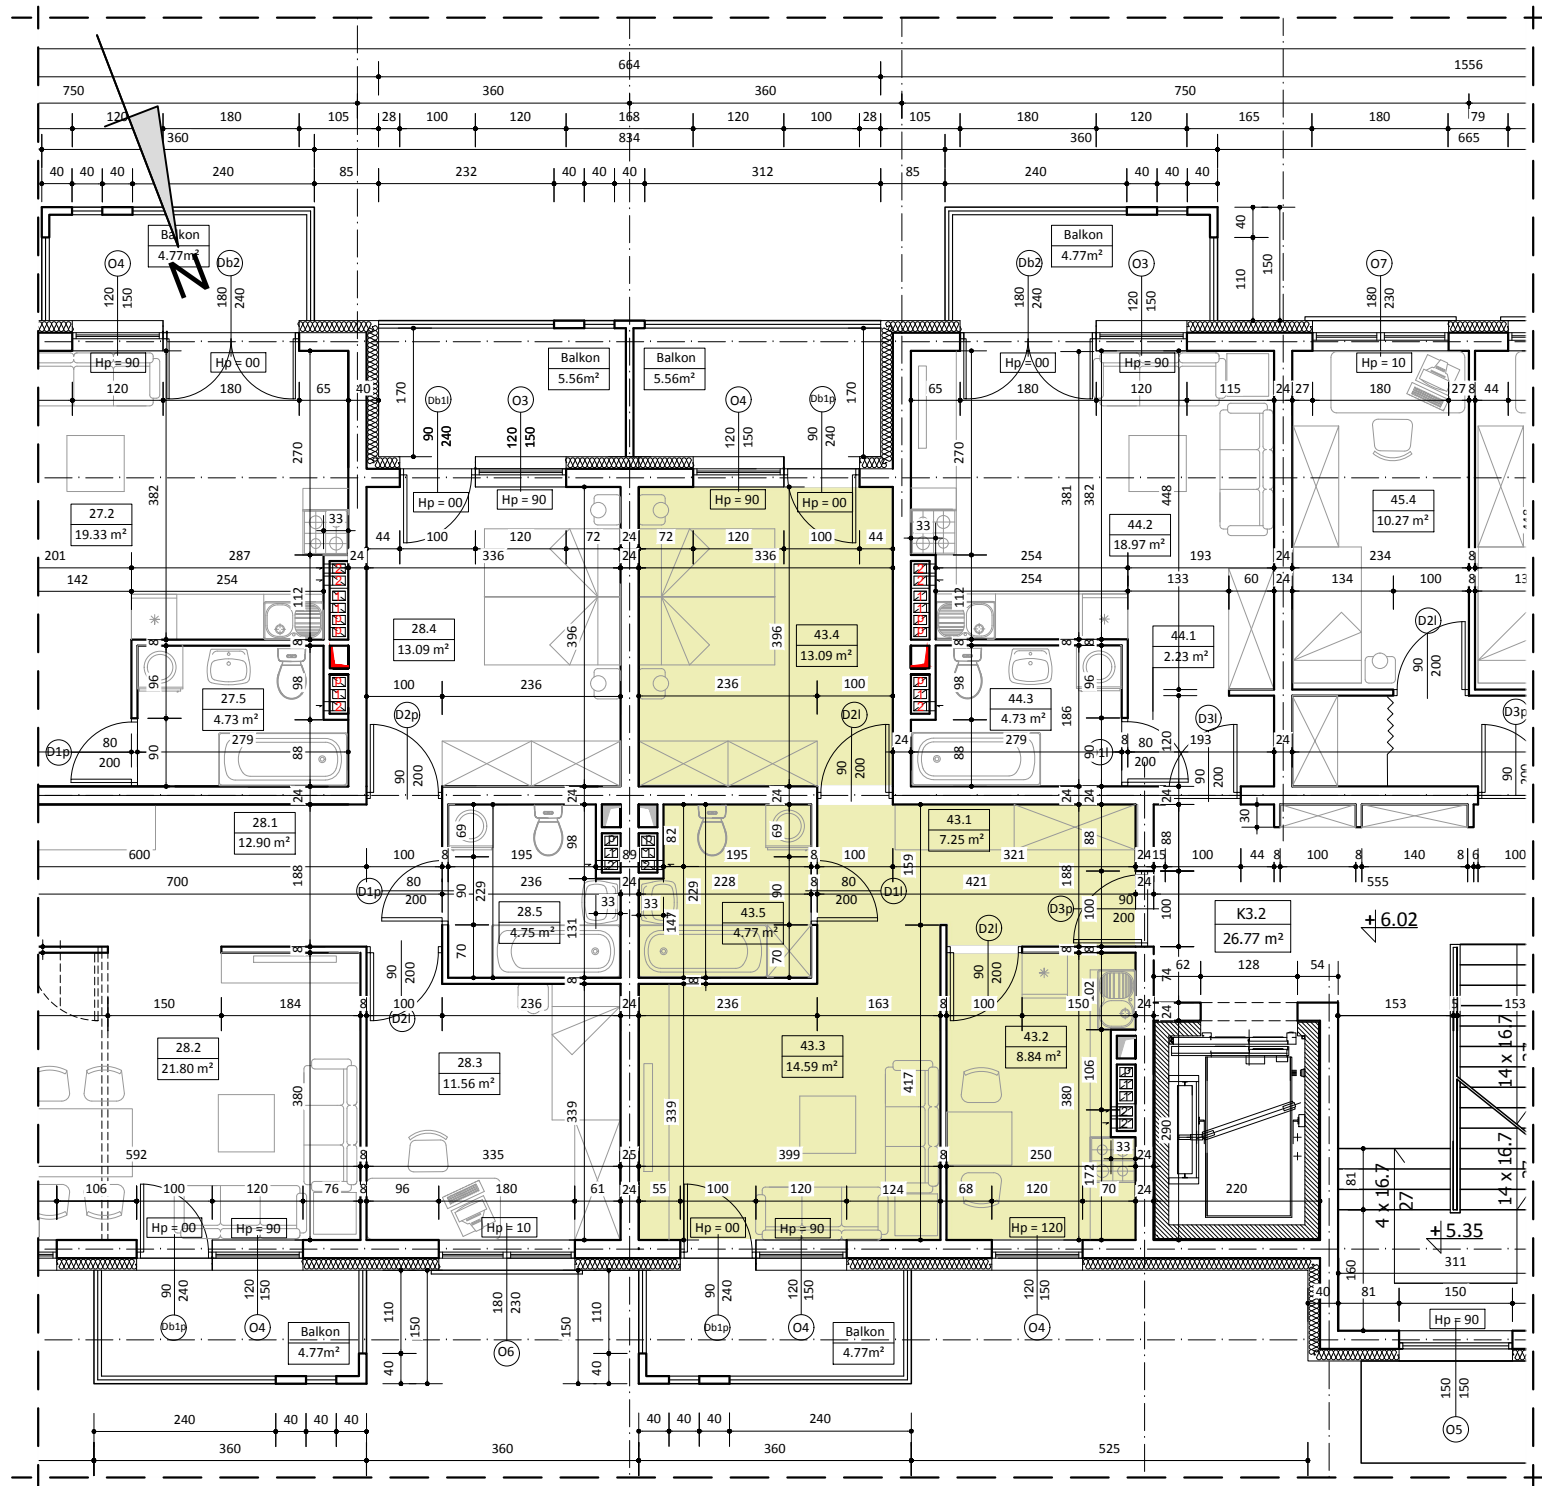

BUDYNEK NR 2 LOKAL NR 43

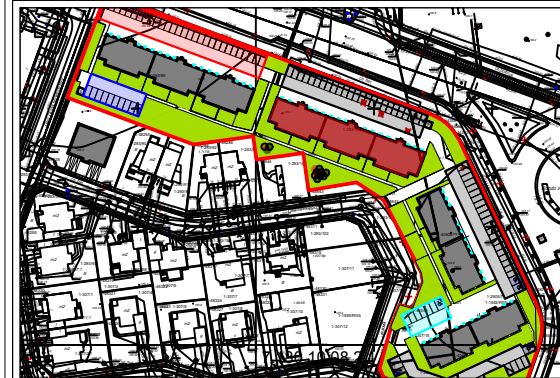

II PIĘTRO

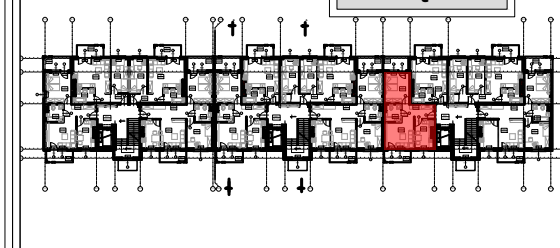

WYKAZ POMIESZCZEŃ

L.p.	NAZWA POMIESZCZENIA	m²
43.1	KOMUNIKACJA	7.25
43.2	KUCHNIA	8.84
43.3	POKÓJ DZIENNY	14.59
43.4	POKÓJ SYPIALNY	13.09
43.5	ŁAZIENKA	4.77
RAZEM:		48.54

UWAGA:
WYMIARY POMIESZCZEŃ ZOSTAŁY PODANE W ŚWIEŁIE ŚCIAN WYPRAWIONYCH TYNKIEM
WIZYTÓWKĄ LOKALU ZOSTAŁA WYKONANA NA PODSTAWIE PROJEKTU KONCEPCYJNEGO I
NIE JEST PODSTAWĄ DO ZAWARCIA UMOWY KUPNA/SPRZEDAŻY LOKALU