




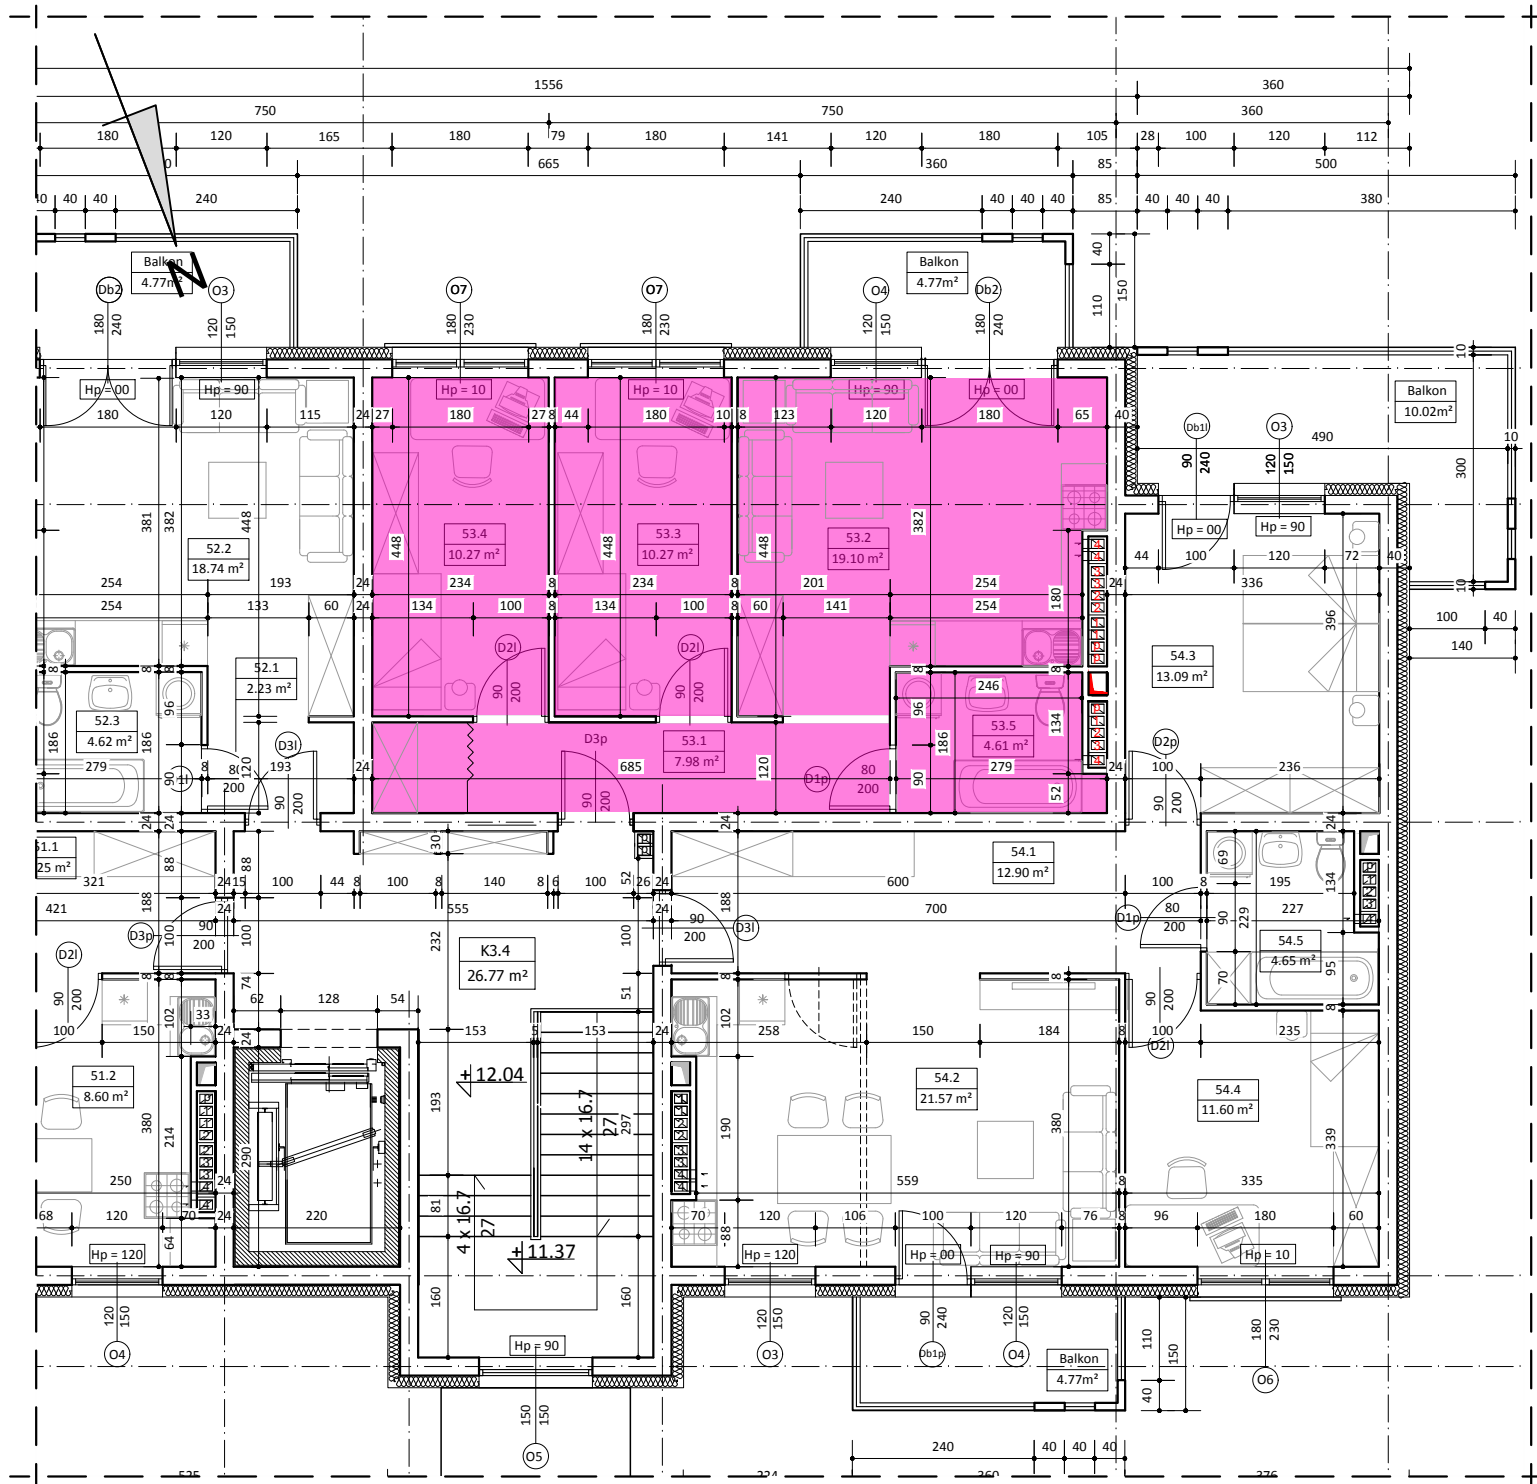

BUDYNEK NR 2
LOKAL NR 53

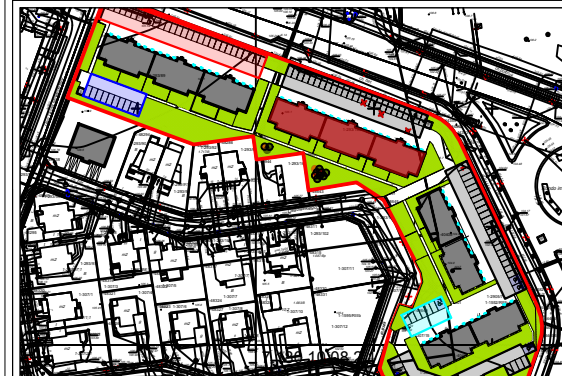

IV PIĘTRO

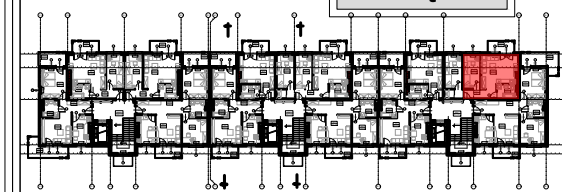

WYKAZ POMIESZCZEŃ

L.p.	NAZWA POMIESZCZENIA	m²
53.1	KOMUNIKACJA	7.98
53.2	POKÓJ DZIENNY + ANEKS KUCH.	19.10
53.3	POKÓJ SYPIALNY	10.27
53.4	POKÓJ SYPIALNY	10.27
53.5	ŁAZIENKA	4.61
RAZEM:		52.23

UWAGA:
WYMIARY POMIESZCZEŃ ZOSTAŁY PODANE W ŚWIEŁIE ŚCIAN WYPRAWIONYCH TYNKIEM
WIZYTÓWKA LOKALU ZOSTAŁA WYKONANA NA PODSTAWIE PROJEKTU KONCEPCYJNEGO I
NIE JEST PODSTAWĄ DO ZAWARCIA UMOWY KUPNA/SPRZEDAŻY LOKALU