




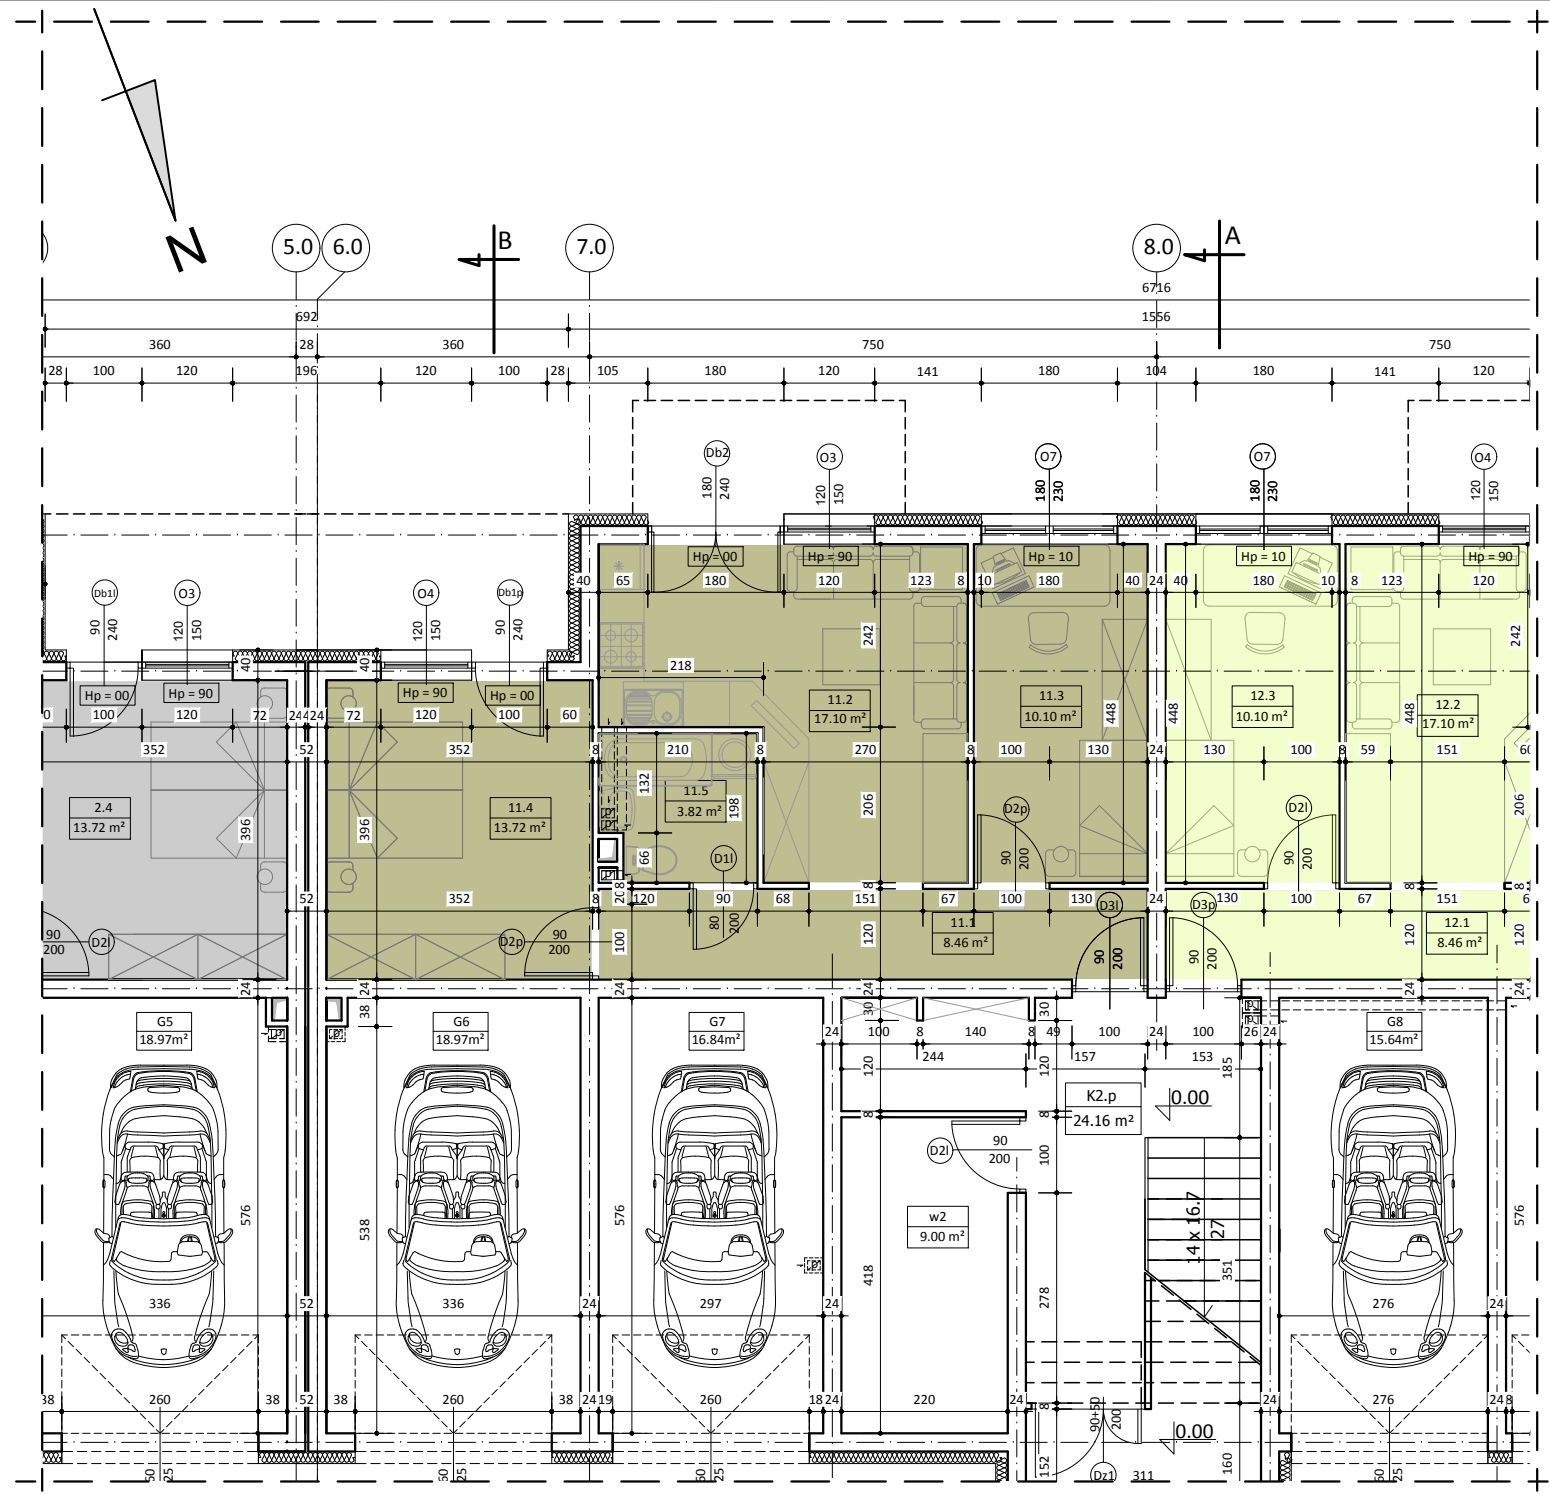

BUDYNEK NR 1 LOKAL NR 11

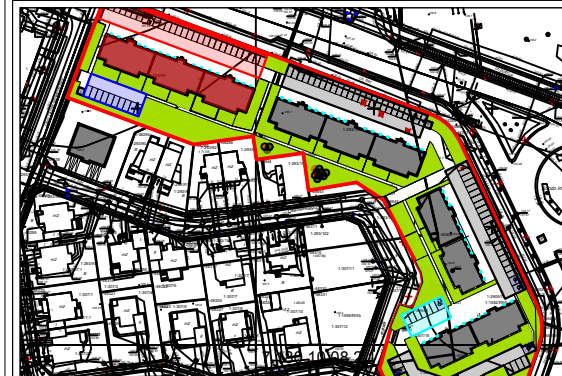

PARTER

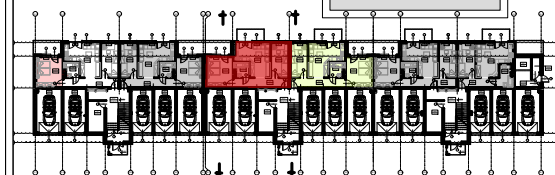

WYKAZ POMIESZCZEŃ

L.p.	NAZWA POMIESZCZENIA	m²
11.1	KOMUNIKACJA	8.46
11.2	POKÓJ DZIENNY + ANEKS KUCH.	17.10
11.3	POKÓJ SYPIALNY	10.10
11.4	POKÓJ SYPIALNY	13.72
11.5	ŁAZIENKA	3.82
RAZEM:		53.20

UWAGA:
WYMIARY POMIESZCZEŃ ZOSTAŁY PODANE W ŚWIEŁIE ŚCIAN WYPRAWIONYCH TYNKIEM
WIZYTÓWKĄ LOKALU ZOSTAŁA WYKONANA NA PODSTAWIE PROJEKTU KONCEPCyjNEGO I
NIE JEST PODSTAWĄ DO ZAWARCIA UMOWY KUPNA/SPRZEDAŻY LOKALU