




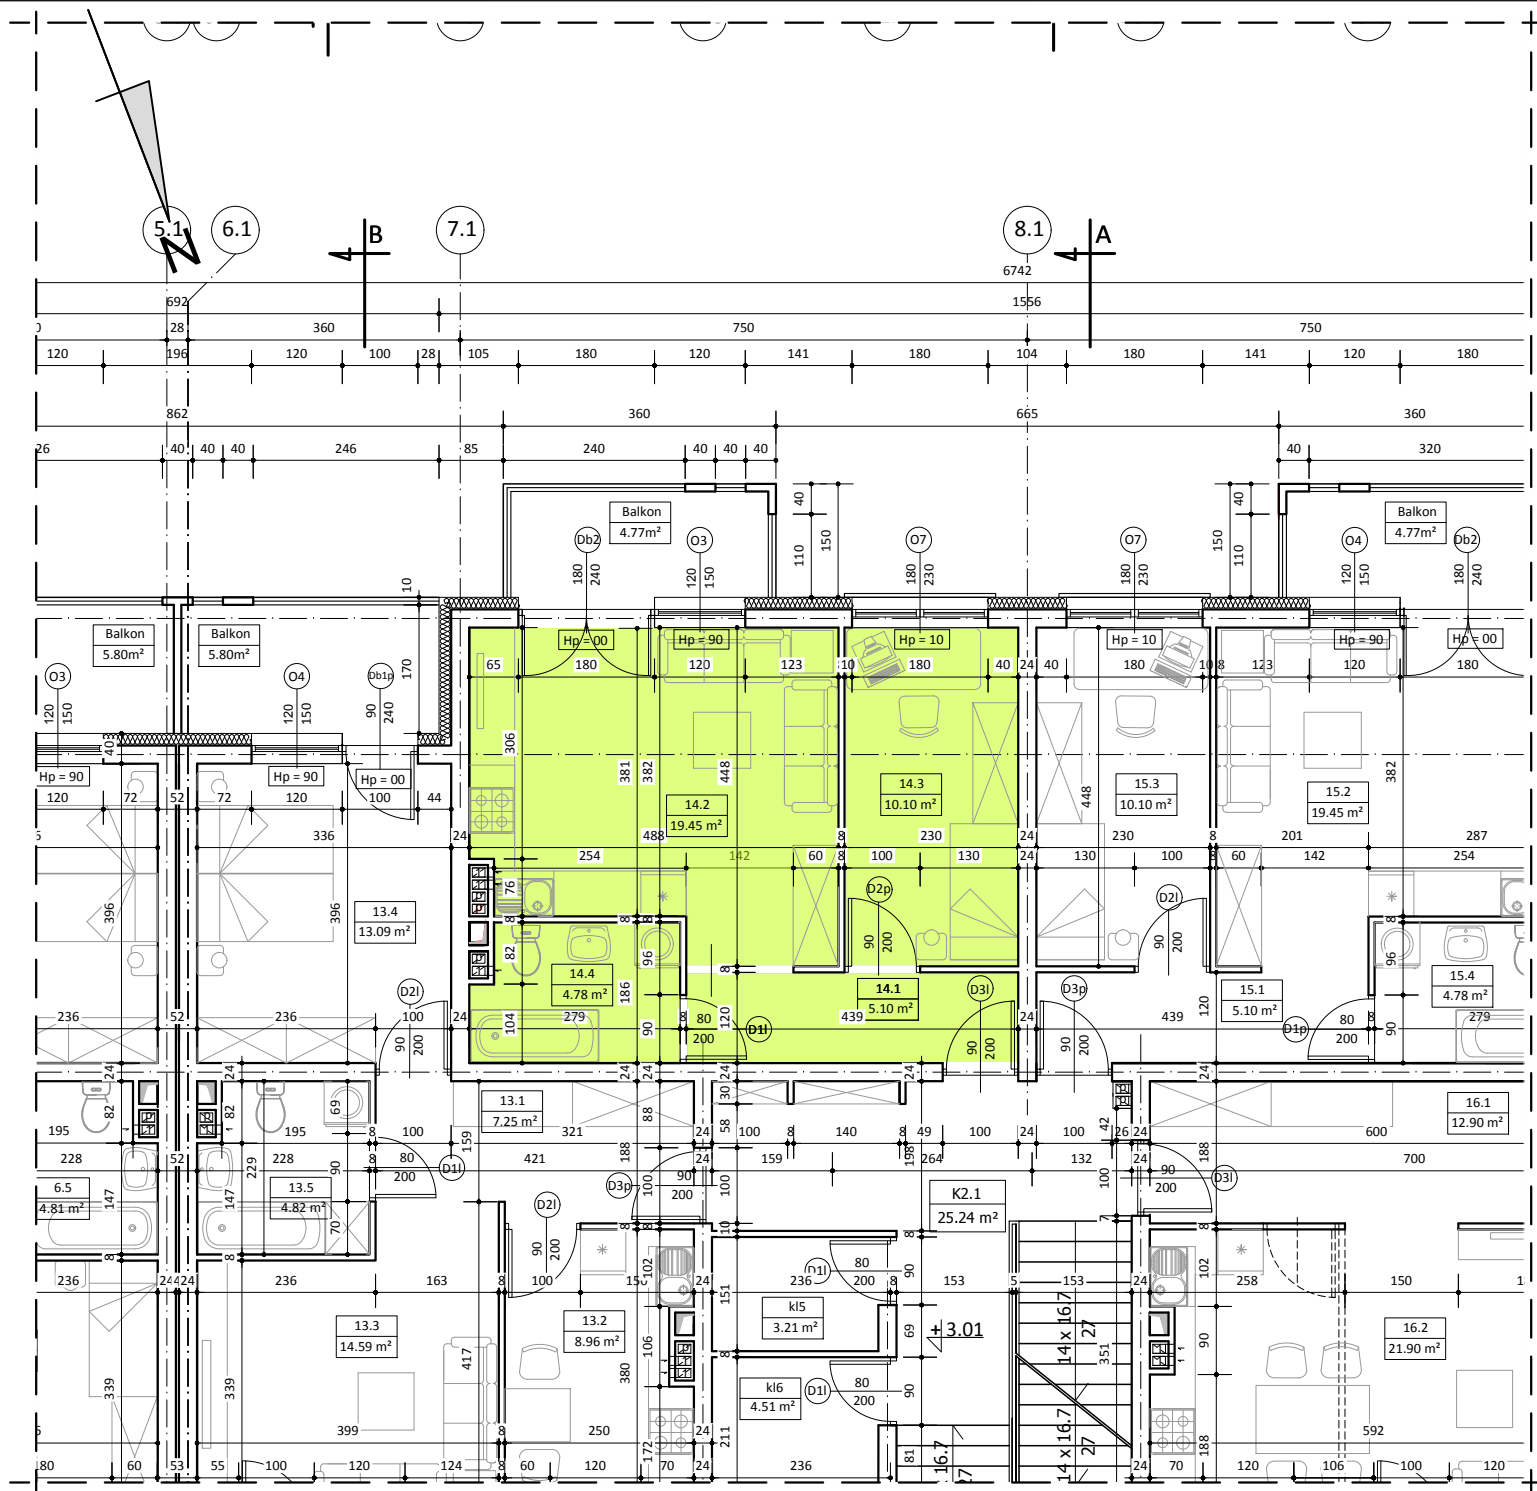

BUDYNEK NR 1 LOKAL NR 14

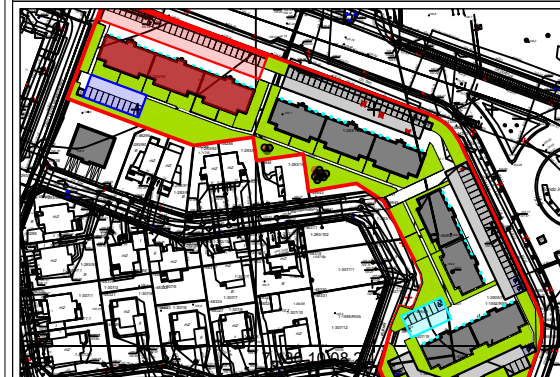

I PIĘTRO

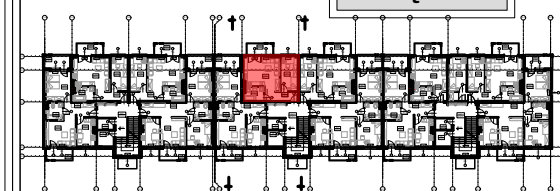

WYKAZ POMIESZCZEŃ

L.p.	NAZWA POMIESZCZENIA	m²
14.1	KOMUNIKACJA	5.10
14.2	POKÓJ DZIENNY + ANEKS KUCH.	19.45
14.3	POKÓJ SYPIALNY	10.10
14.4	ŁAZIENKA	4.78
RAZEM:		39.43

UWAGA:
WYMIARY POMIESZCZEŃ ZOSTAŁY PODANE W ŚWIEŁIE ŚCIAN WYPRAWIONYCH TYNKIEM
WIZYTÓWKĄ LOKAŁU ZOSTAŁA WYKONANA NA PODSTAWIE PROJEKTU KONCEPCYJNEGO I
NIE JEST PODSTAWĄ DO ZAWARCIA UMOWY KUPNA/SPRZEDAŻY LOKAŁU