




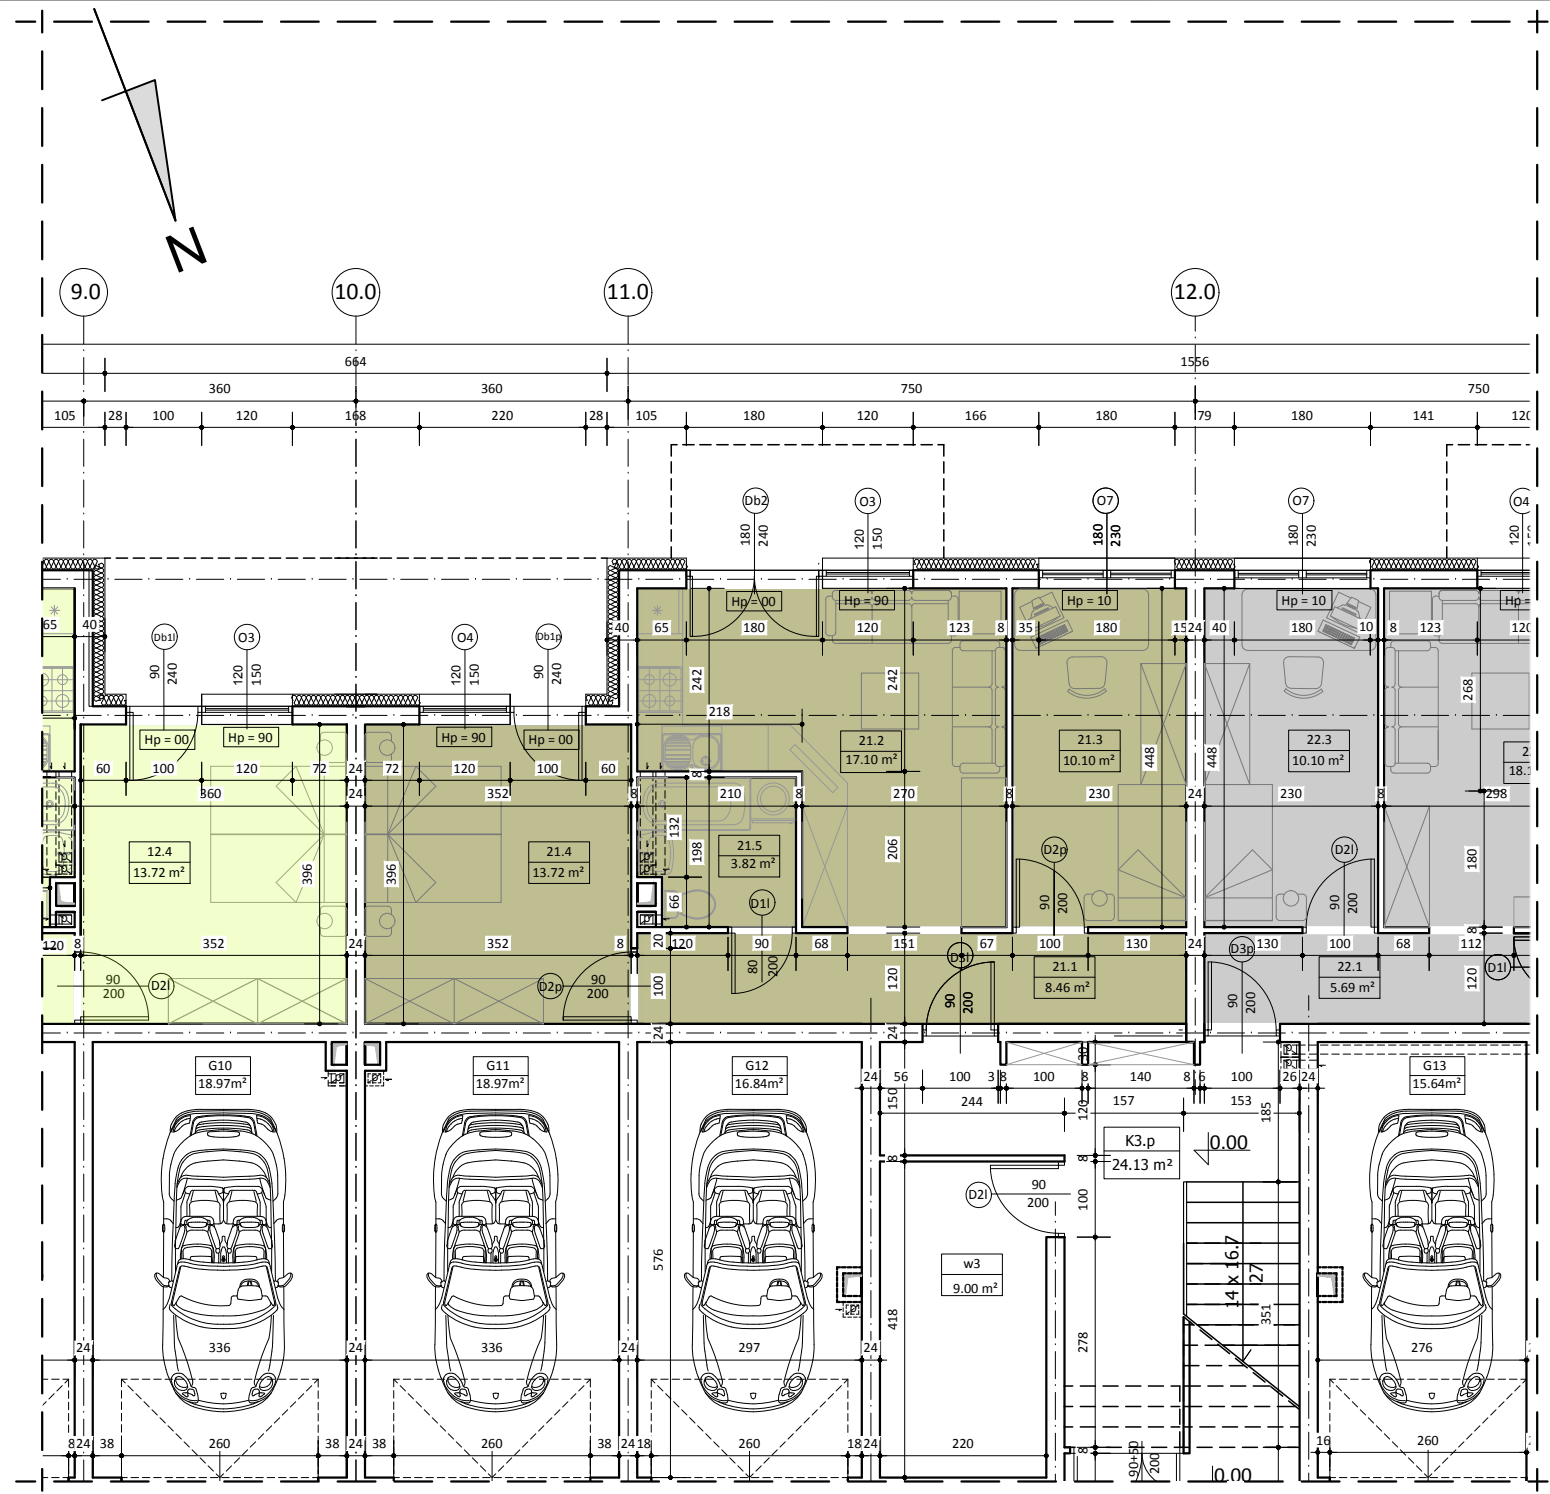

BUDYNEK NR 1
LOKAL NR 21

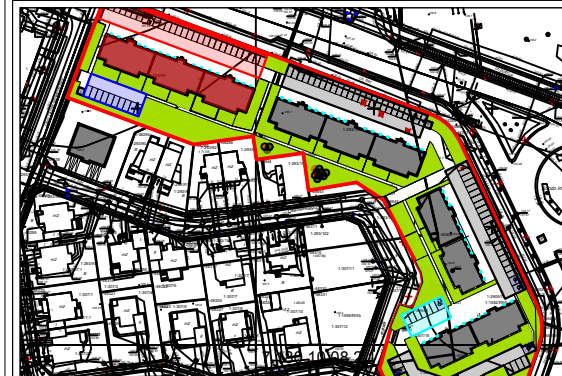

PARTER

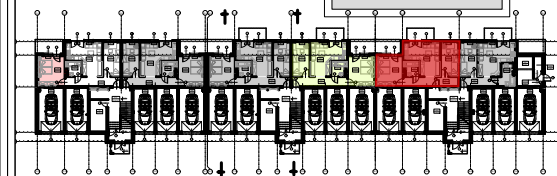

WYKAZ POMIESZCZEŃ

L.p.	NAZWA POMIESZCZENIA	m ²
21.1	KOMUNIKACJA	8.46
21.2	POKÓJ DZIENNY + ANEKS KUCH.	17.10
21.3	POKÓJ SYPIALNY	10.10
21.4	POKÓJ SYPIALNY	13.72
21.5	ŁAZIENKA	3.82
RAZEM:		53.20

UWAGA:
WYMIARY POMIESZCZEŃ ZOSTAŁY PODANE W ŚWIETLE ŚCIAN WYPRAWIONYCH TYNKIEM
WIZYTÓWKA LOKALU ZOSTAŁA WYKONANA NA PODSTAWIE PROJEKTU KONCEPCYJNEGO I
NIE JEST PODSTAWĄ DO ZAWARCIA UMOWY KUPNA/SPRZEDAŻY LOKALU