




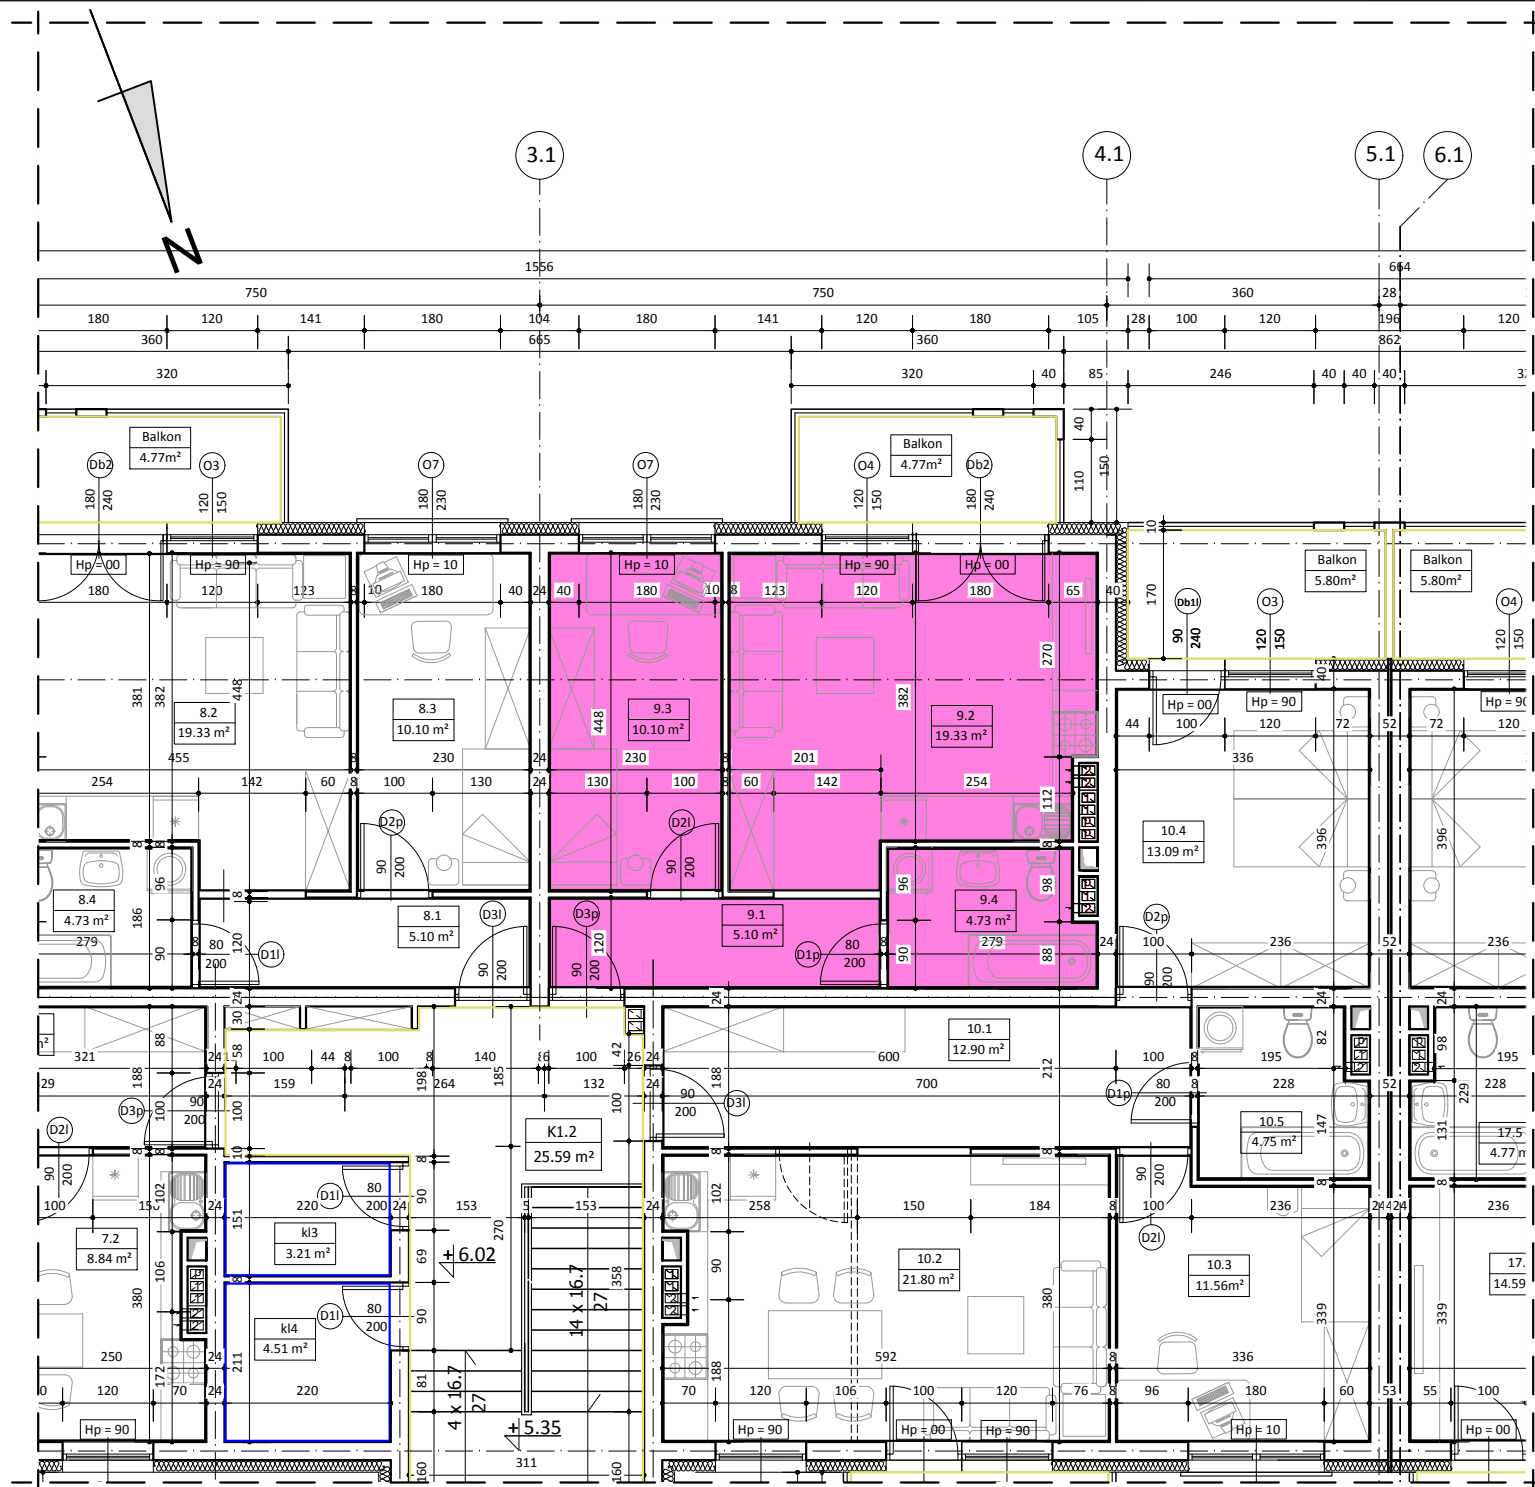

BUDYNEK NR 1 LOKAL NR 9

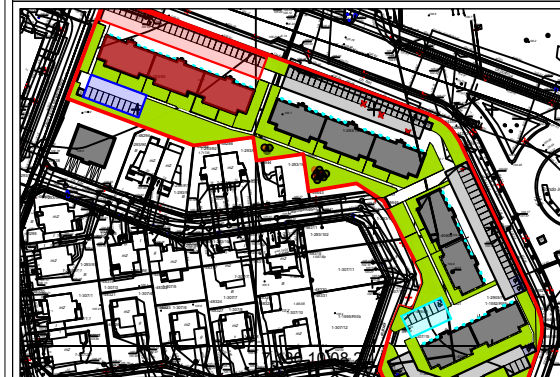

II PIĘTRO

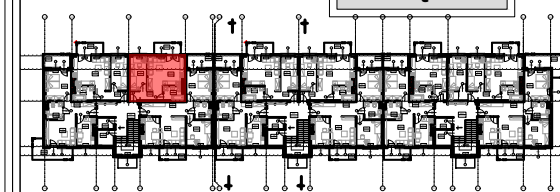

WYKAZ POMIESZCZEŃ

L.p.	NAZWA POMIESZCZENIA	m²
9.1	KOMUNIKACJA	5.10
9.2	POKÓJ DZIENNY + ANEKS KUCH.	19.33
9.3	POKÓJ SYPIALNY	10.10
9.4	ŁAZIENKA	4.73
RAZEM:		39.26

UWAGA:

WYMIARY POMIESZCZEŃ ZOSTAŁY PODANE W ŚWIEŁIE ŚCIAN WYPRAWIONYCH TYNKIEM
WIZYTÓWKA LOKALU ZOSTAŁA WYKONANA NA PODSTAWIE PROJEKTU KONCEPCYJNEGO I
NIE JEST PODSTAWĄ DO ZAWARCIA UMOWY KUPNA/SPRZEDAŻY LOKALU