

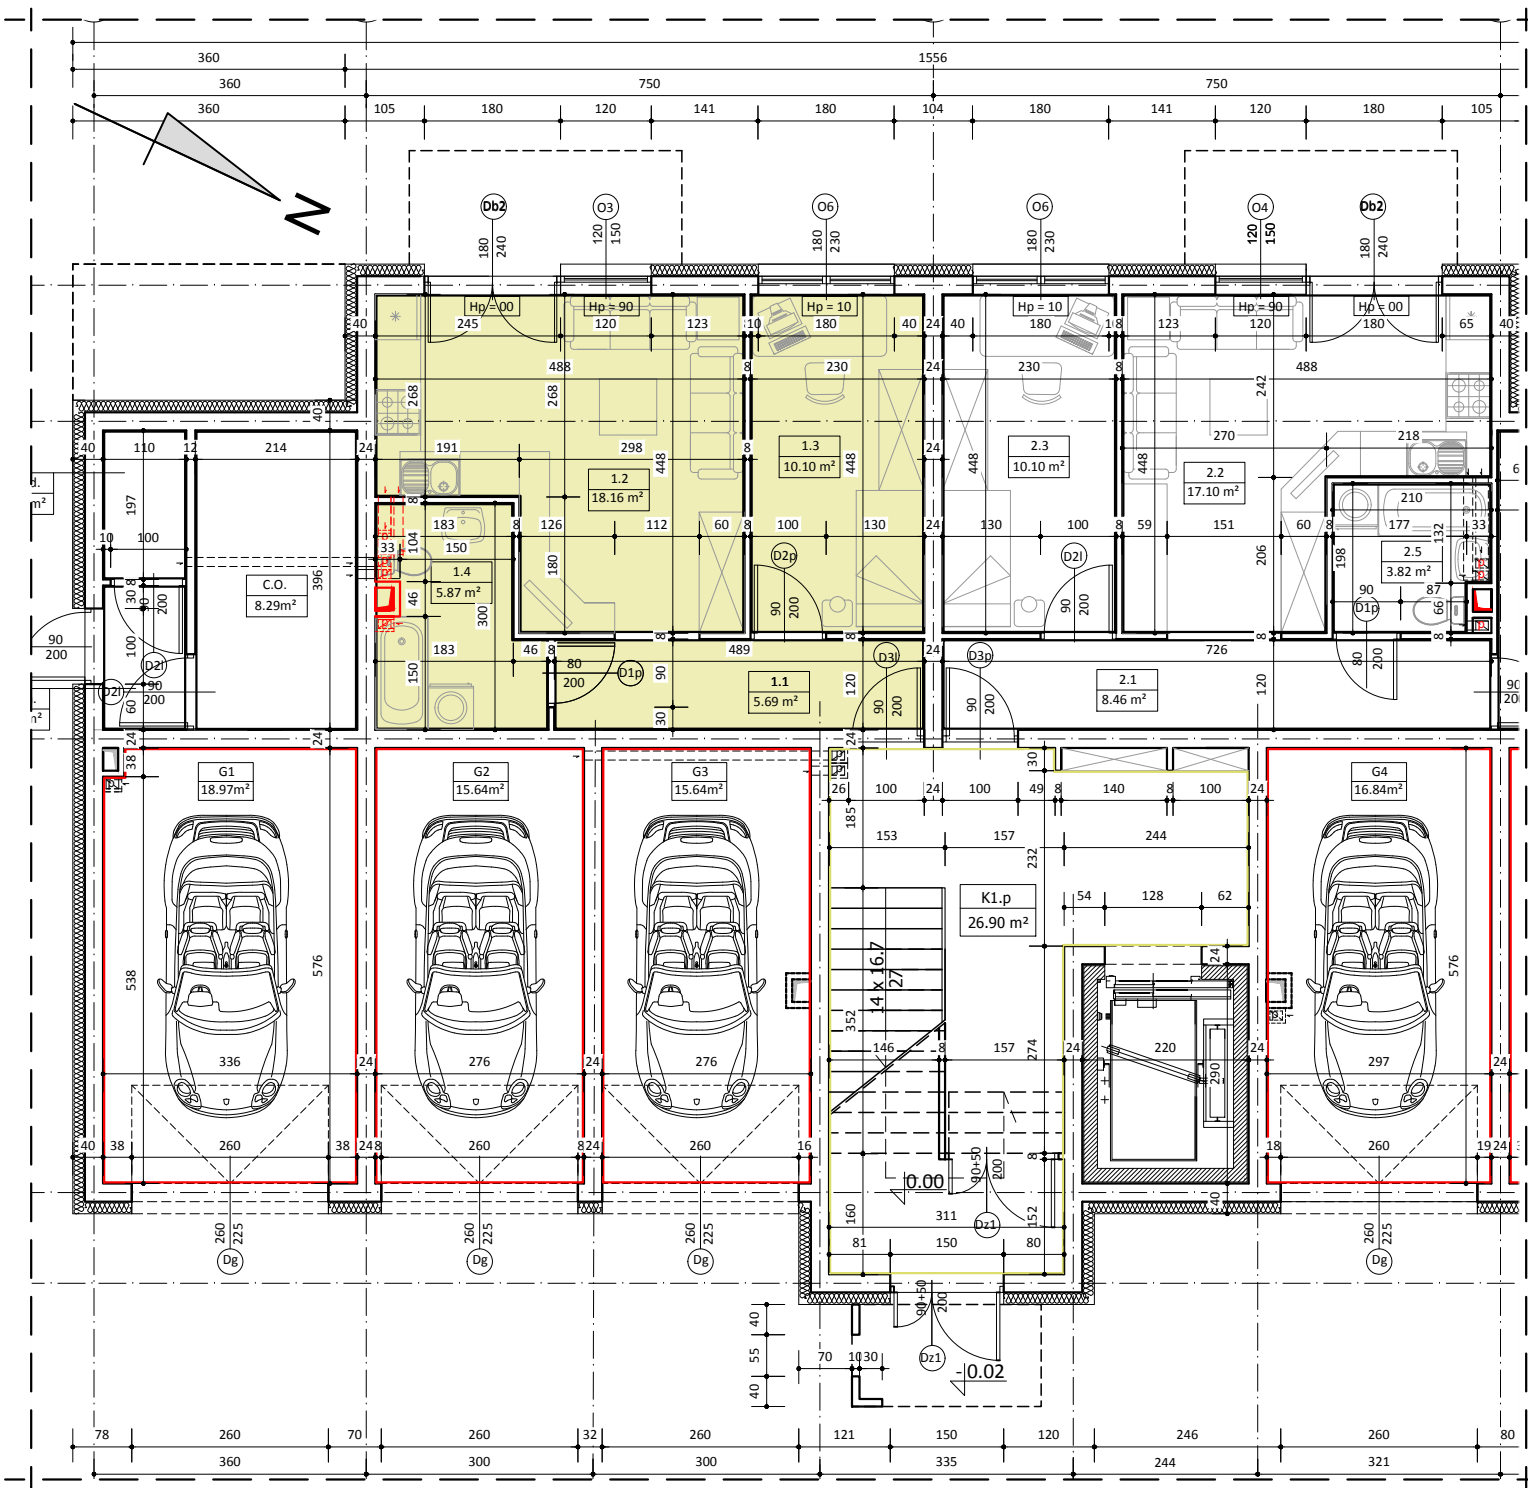


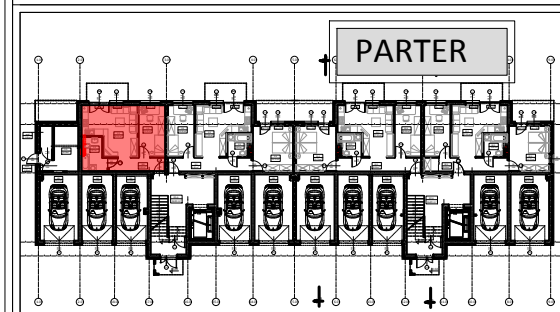

BUDYNEK NR 3 LOKAL NR 1

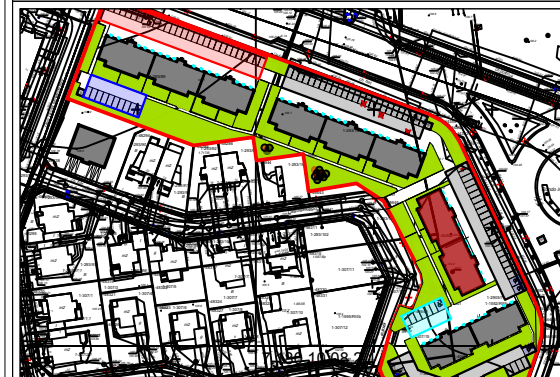

WYKAZ POMIESZCZEŃ

L.p.	NAZWA POMIESZCZENIA	m²
1.1	KOMUNIKACJA	5.69
1.2	POKÓJ DZIENNY + ANEKS KUCH.	18.16
1.3	POKÓJ SYPIALNY	10.10
1.4	ŁAZIENKA	5.87
RAZEM:		39.82

UWAGA:

WYMIARY POMIESZCZEŃ ZOSTAŁY PODANE W ŚWIEŁIE ŚCIAN WYPRAWIONYCH TYNKIEM
WIZYTÓWKĄ LOKALU ZOSTAŁA WYKONANA NA PODSTAWIE PROJEKTU KONCEPCYJNEGO I
NIE JEST PODSTAWĄ DO ZAWARCIA UMOWY KUPNA/SPRZEDAŻY LOKALU