

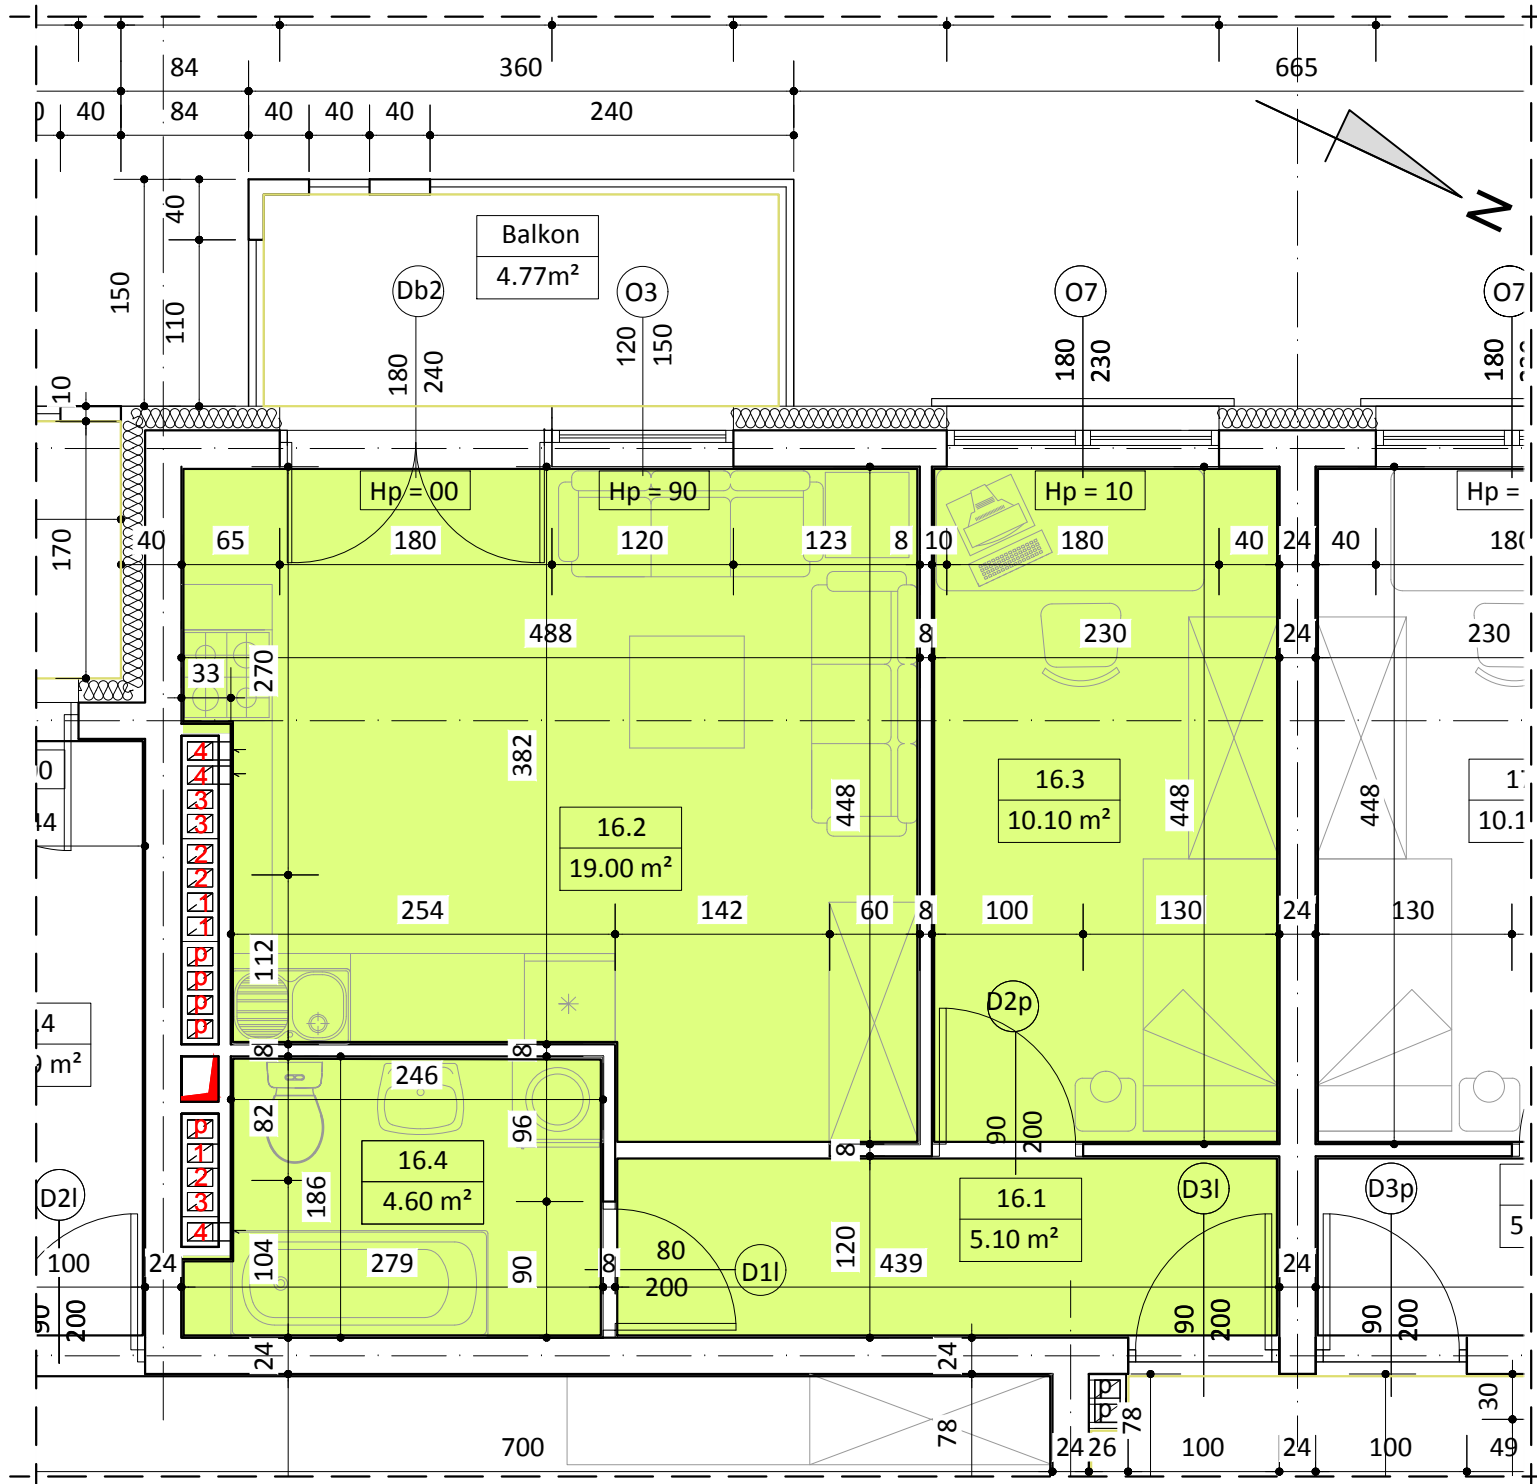


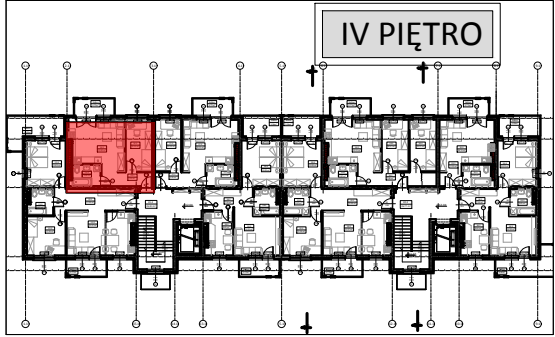

BUDYNEK NR 3
LOKAL NR 16

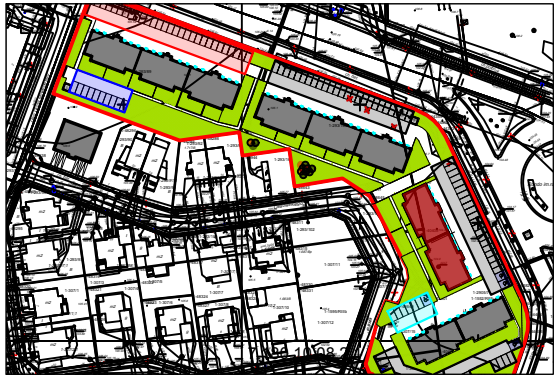

WYKAZ POMIESZCZEŃ		
L.p.	NAZWA POMIESZCZENIA	m²
16.1	KOMUNIKACJA	5.10
16.2	POKÓJ DZIENNY + ANEKS KUCH.	19.00
16.3	POKÓJ SYPIALNY	10.10
16.4	ŁAZIENKA	4.60
RAZEM:		38.80

UWAGA:
WYMIARY POMIESZCZEŃ ZOSTAŁY PODANE W ŚWIEŁIE ŚCIAN WYPRAWIONYCH TYNKIEM
WIZYTÓWKĄ LOKALU ZOSTAŁA WYKONANA NA PODSTAWIE PROJEKTU KONCEPCYJNEGO I
NIE JEST PODSTAWĄ DO ZAWARCIA UMOWY KUPNA/SPRZEDAŻY LOKALU