




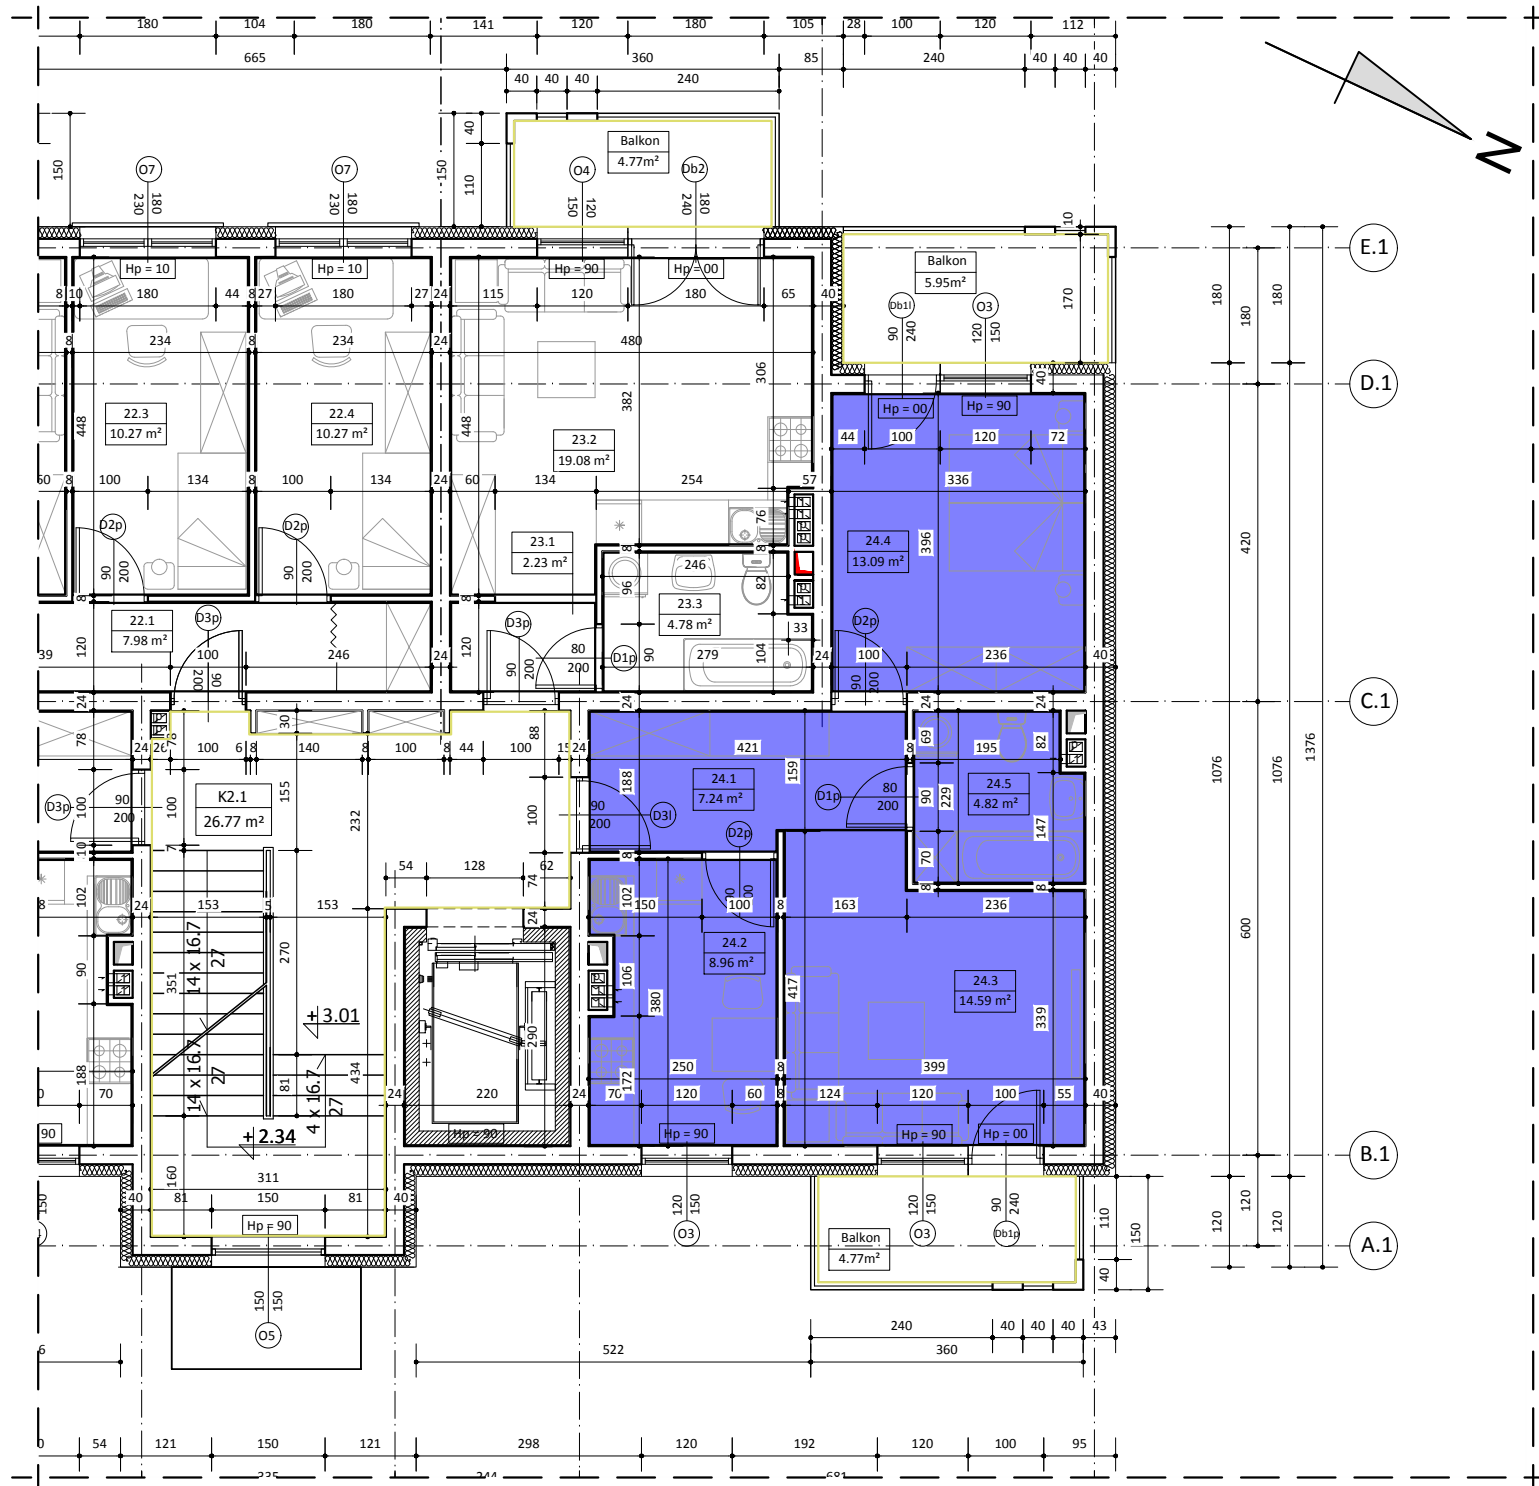

BUDYNEK NR 3 LOKAL NR 24

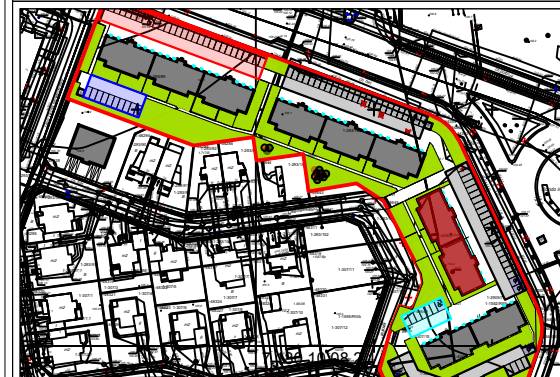

I PIĘTRO

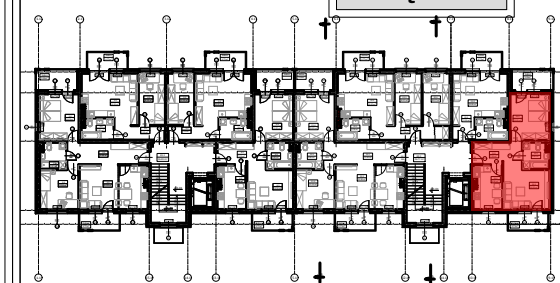

WYKAZ POMIESZCZEŃ

L.p.	NAZWA POMIESZCZENIA	m²
24.1	KOMUNIKACJA	7.24
24.2	KUCHNIA	8.96
24.3	POKÓJ DZIENNY	14.59
24.4	POKÓJ SYPIALNY	13.09
24.5	ŁAZIENKA	4.82
RAZEM:		48.70

UWAGA:
WYMIARY POMIESZCZEŃ ZOSTAŁY PODANE W ŚWIELE ŚCIAN WYPRAWIONYCH TYNKIEM
WIZYTÓWKA LOKAŁU ZOSTAŁA WYKONANA NA PODSTAWIE PROJEKTU KONCEPCYJNEGO I
NIE JEST PODSTAWĄ DO ZAWARCIA UMOWY KUPNA/SPRZEDAŻY LOKAŁU