




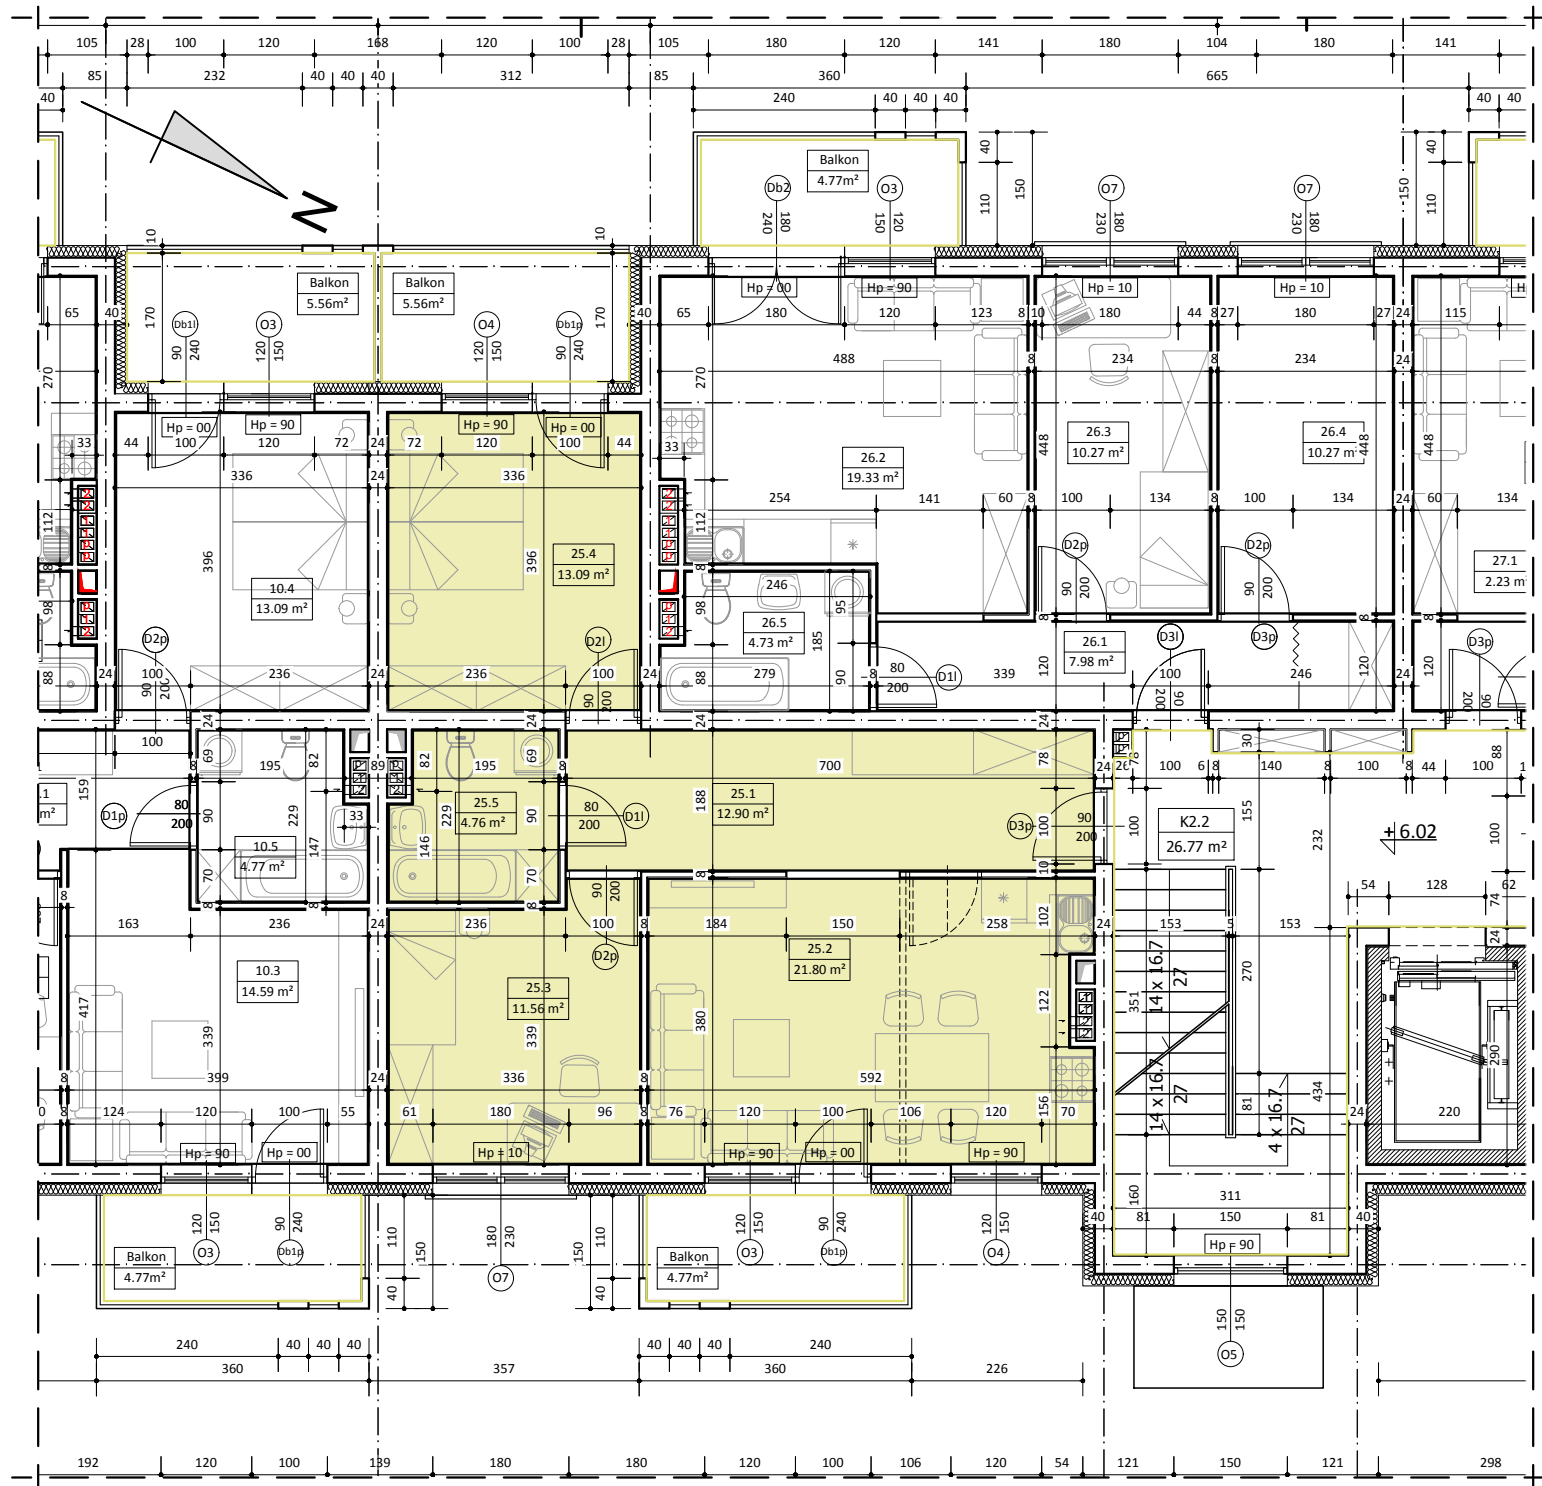

BUDYNEK NR 3 LOKAL NR 25

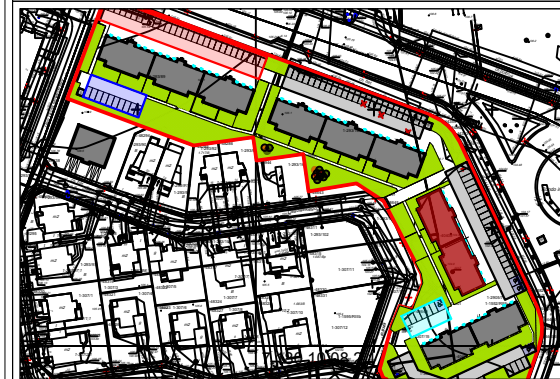

II PIĘTRO

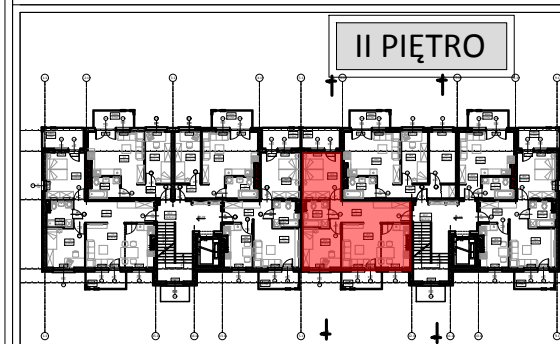

WYKAZ POMIESZCZEŃ

L.p.	NAZWA POMIESZCZENIA	m ²
25.1	KOMUNIKACJA	12.90
25.2	POKÓJ DZIENNY + ANEKS KUCH.	21.80
25.3	POKÓJ SYPIALNY	11.56
25.4	POKÓJ SYPIALNY	13.09
25.5	ŁAZIENKA	4.76
RAZEM:		64.11

UWAGA:
WYMIARY POMIESZCZEŃ ZOSTAŁY PODANE W ŚWIEŁIE ŚCIAN WYPRAWIONYCH TYNKIEM
WIZYTÓWKA LOKALU ZOSTAŁA WYKONANA NA PODSTAWIE PROJEKTU KONCEPCYJNEGO I
NIE JEST PODSTAWĄ DO ZAWARCIA UMOWY KUPNA/SPRZEDAŻY LOKALU