

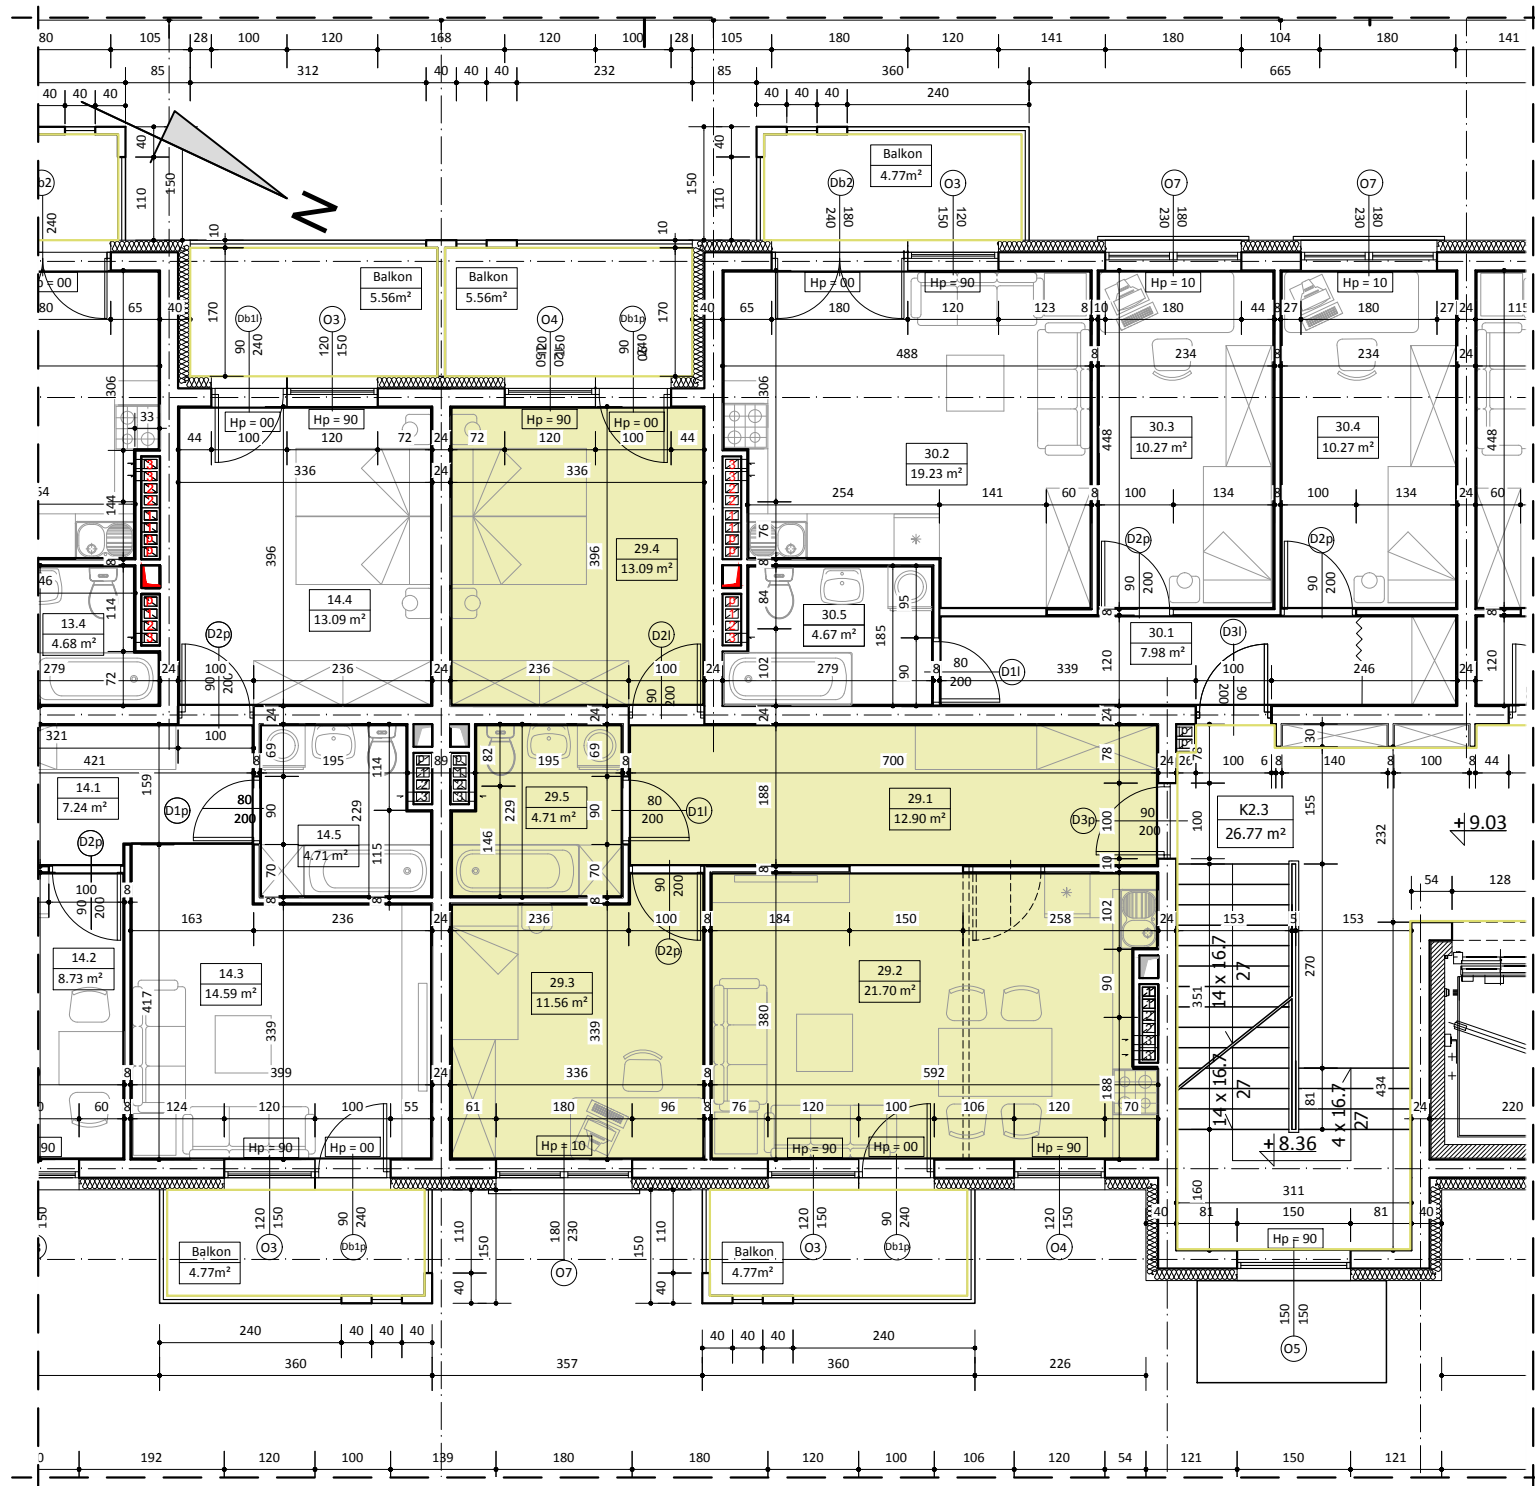


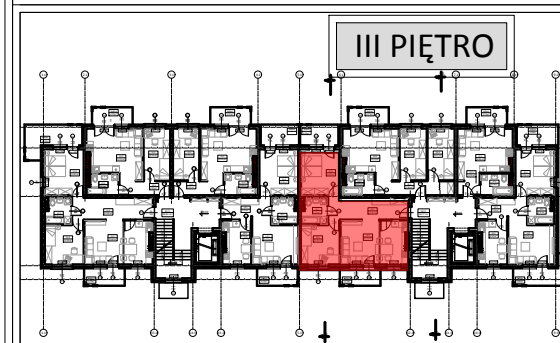

BUDYNEK NR 3 LOKAL NR 29

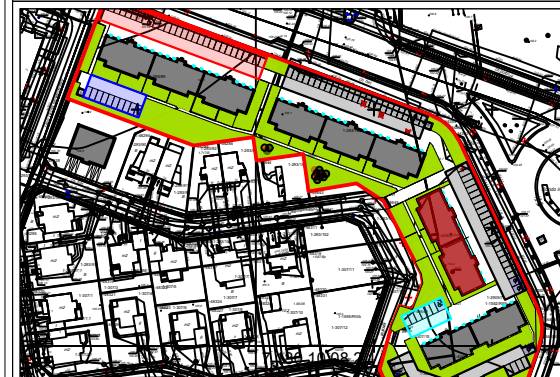

WYKAZ POMIESZCZEŃ

L.p.	NAZWA POMIESZCZENIA	m ²
29.1	KOMUNIKACJA	12.90
29.2	POKÓJ DZIENNY + ANEKS KUCH.	21.70
29.3	POKÓJ SYPIALNY	11.56
29.4	POKÓJ SYPIALNY	13.09
29.5	ŁAZIENKA	4.71
RAZEM:		63.96

UWAGA:

WYMIARY POMIESZCZEŃ ZOSTAŁY PODANE W ŚWIEŁIE ŚCIAN WYPRAWIONYCH TYNKIEM
WIZYTÓWKĄ LOKALU ZOSTAŁA WYKONANA NA PODSTAWIE PROJEKTU KONCEPCYJNEGO I
NIE JEST PODSTAWĄ DO ZAWARCIA UMOWY KUPNA/SPRZEDAŻY LOKALU