




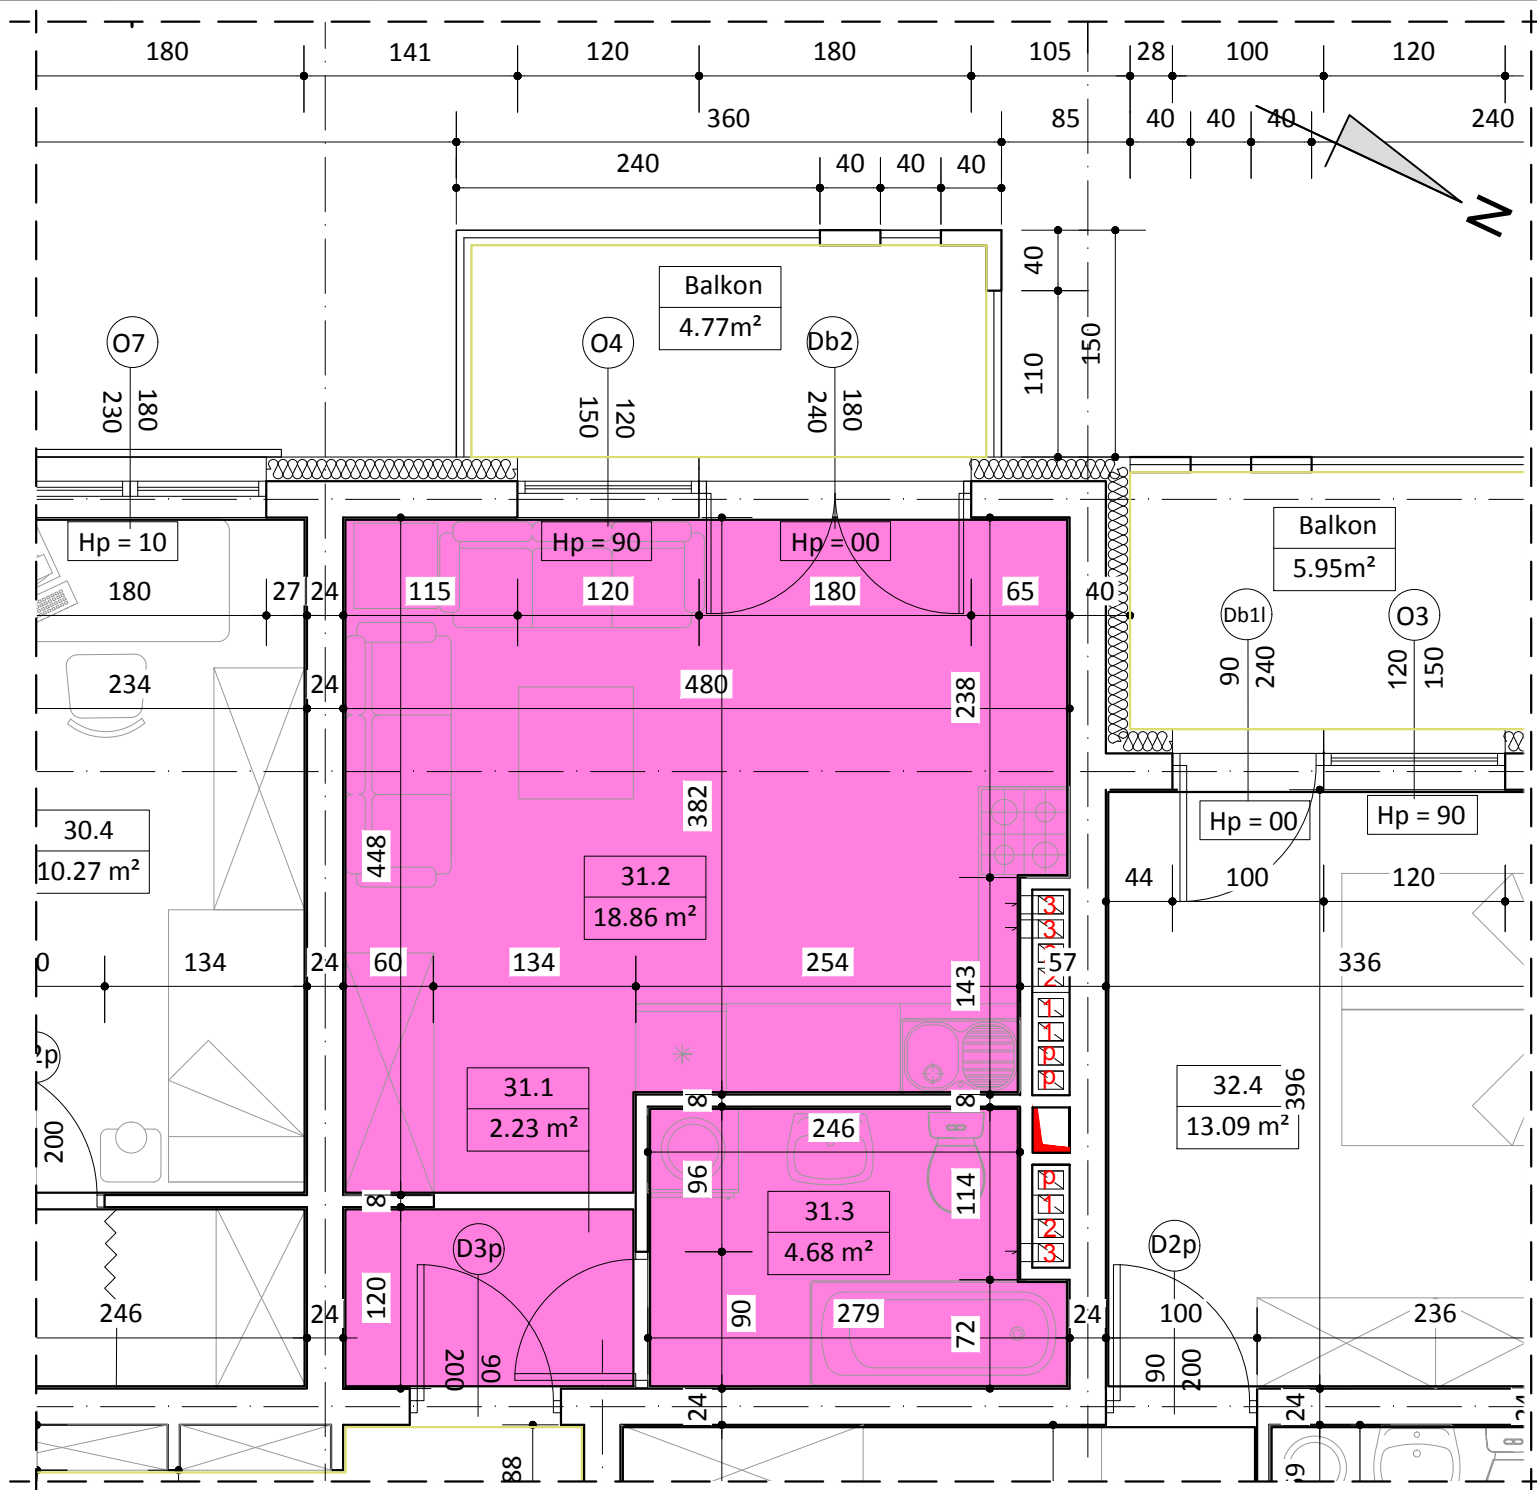

BUDYNEK NR 3
LOKAL NR 31

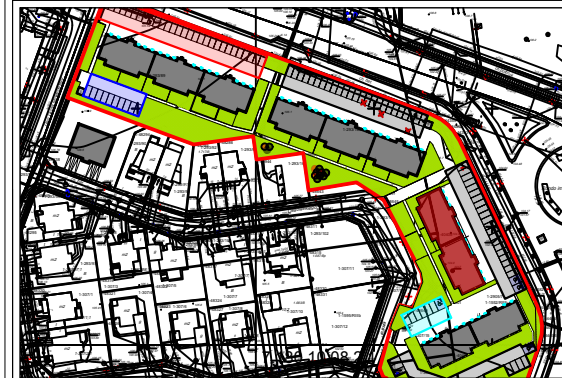

III PIĘTRO

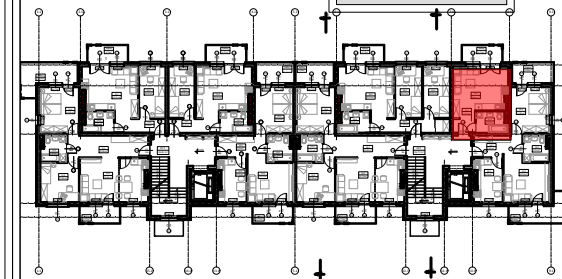

WYKAZ POMIESZCZEŃ

L.p.	NAZWA POMIESZCZENIA	m²
31.1	KOMUNIKACJA	2.23
31.2	POKÓJ DZIENNY + ANEKS KUCH.	18.86
31.3	ŁAZIENKA	4.68
RAZEM:		25.77

UWAGA:
WYMIARY POMIESZCZEŃ ZOSTAŁY PODANE W ŚWIELE ŚCIAN WYPRAWIONYCH TYNKIEM
WIZYTÓWKĄ LOKALU ZOSTAŁA WYKONANA NA PODSTAWIE PROJEKTU KONCEPCYJNEGO I
NIE JEST PODSTAWĄ DO ZAWARCIA UMOWY KUPNA/SPRZEDAŻY LOKALU