

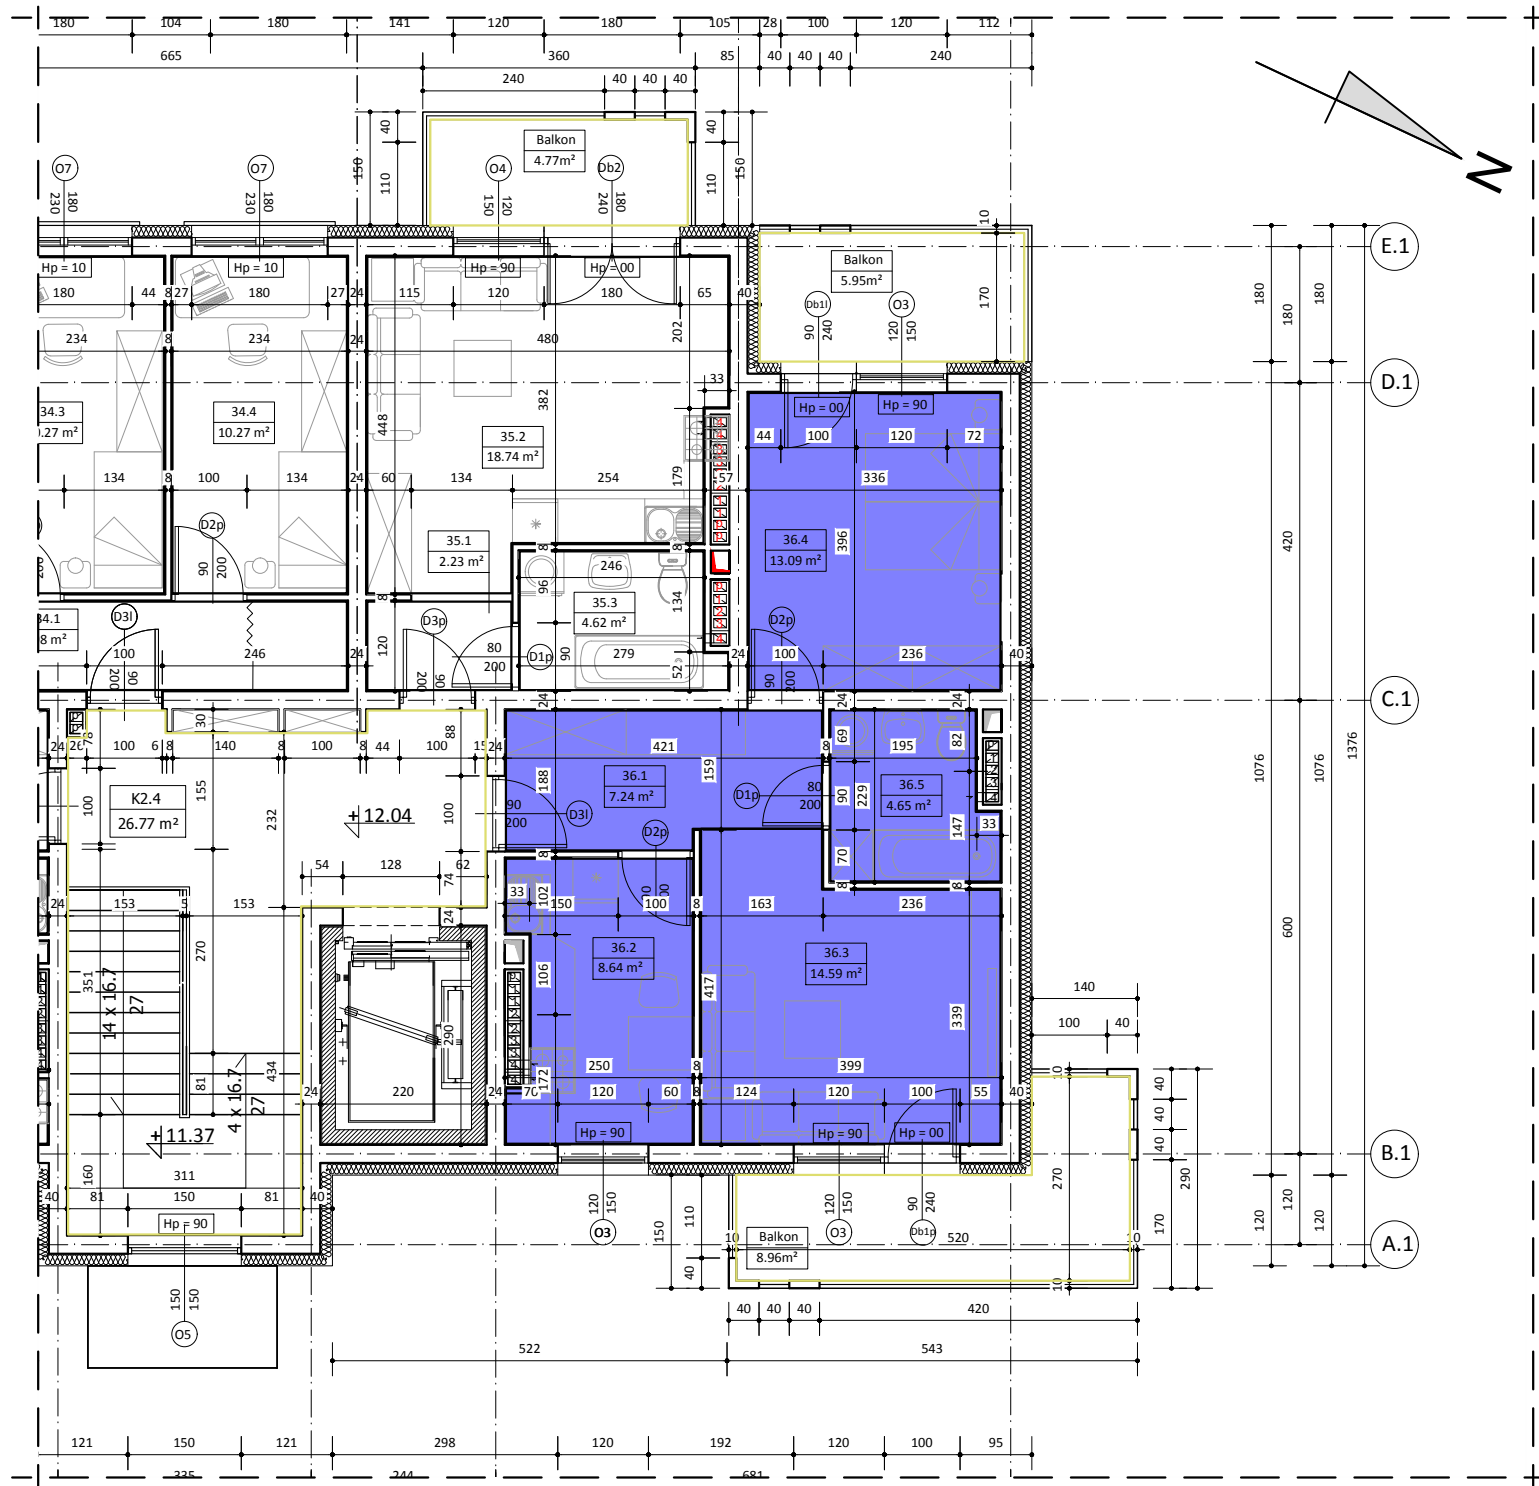


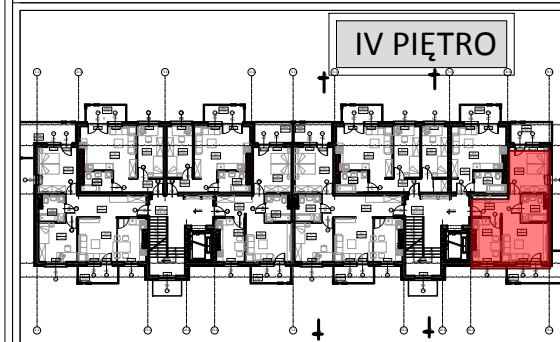

BUDYNEK NR 3 LOKAL NR 36

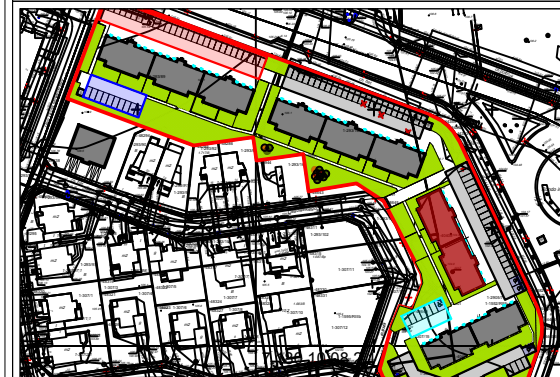

WYKAZ POMIESZCZEŃ

L.p.	NAZWA POMIESZCZENIA	m²
36.1	KOMUNIKACJA	7.24
36.2	KUCHNIA	8.64
36.3	POKÓJ DZIENNY	14.59
36.4	POKÓJ SYPIALNY	13.09
36.5	ŁAZIENKA	4.65
RAZEM:		48.21

UWAGA:
WYMIARY POMIESZCZEŃ ZOSTAŁY PODANE W ŚWIELE ŚCIAN WYPRAWIONYCH TYNKIEM
WIZYTÓWKĄ LOKALU ZOSTAŁA WYKONANA NA PODSTAWIE PROJEKTU KONCEPCYJNEGO I
NIE JEST PODSTAWĄ DO ZAWARCIA UMOWY KUPNA/SPRZEDAŻY LOKALU