

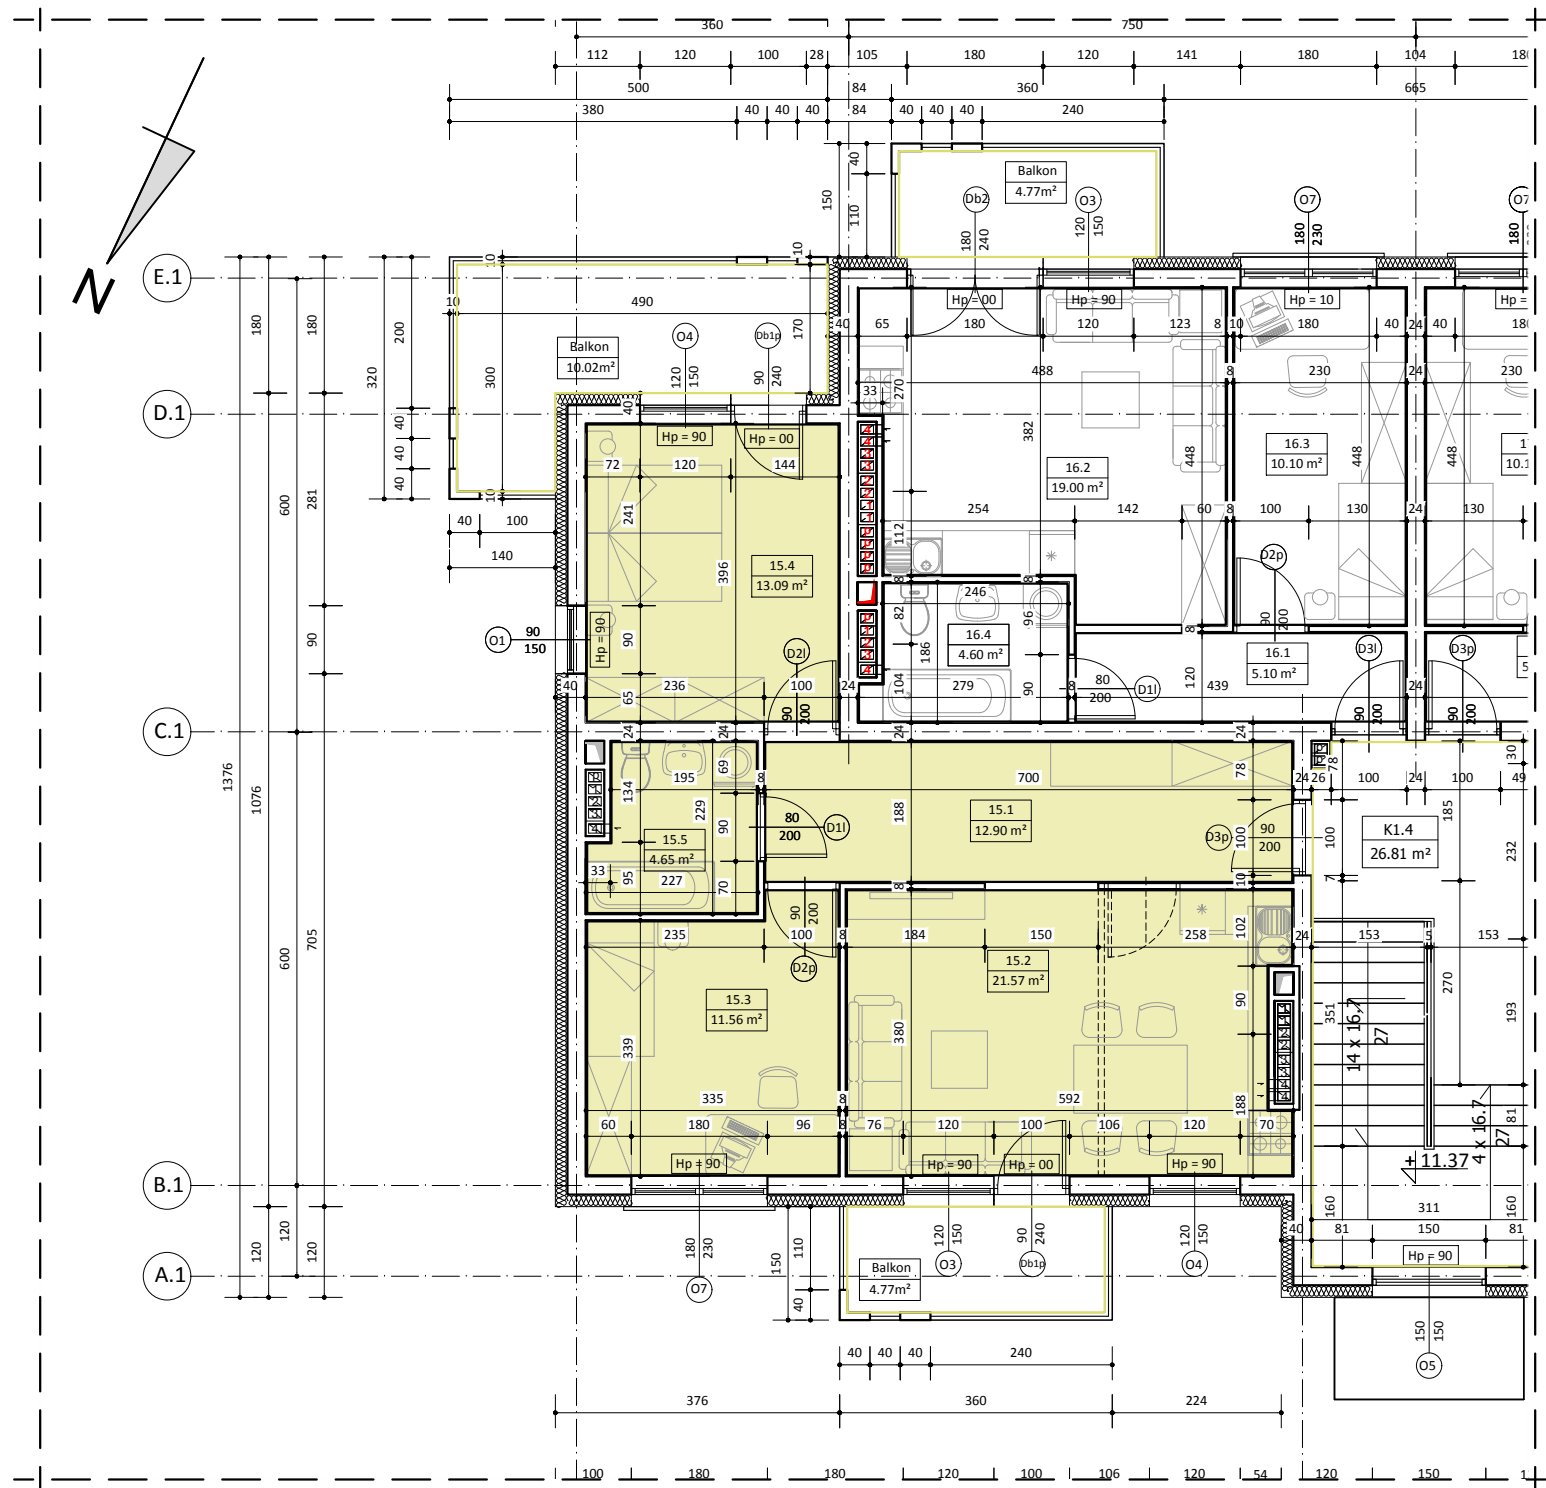


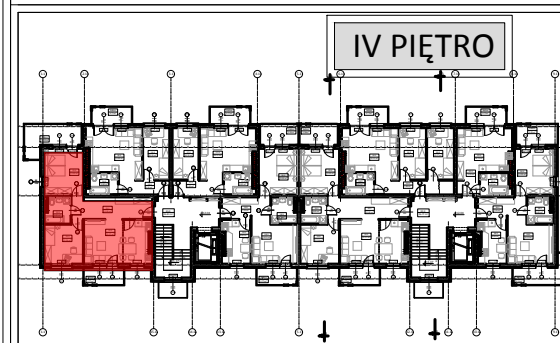

BUDYNEK NR 4 LOKAL NR 15

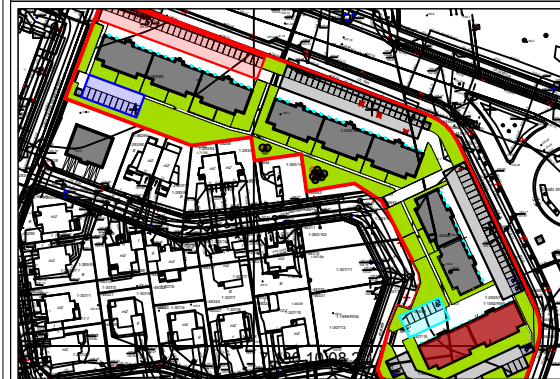

WYKAZ POMIESZCZEŃ

L.p.	NAZWA POMIESZCZENIA	m ²
15.1	KOMUNIKACJA	12.90
15.2	POKÓJ DZIENNY + ANEKS KUCH.	21.57
15.3	POKÓJ SYPIALNY	11.56
15.4	POKÓJ SYPIALNY	13.09
15.5	ŁAZIENKA	4.65
RAZEM:		63.77

UWAGA:

WYMIARY POMIESZCZEŃ ZOSTAŁY PODANE W ŚWIEŁIE ŚCIAN WYPRAWIONYCH TYNKIEM
WIZYTÓWKĄ LOKALU ZOSTAŁA WYKONANA NA PODSTAWIE PROJEKTU KONCEPCyjNEGO I
NIE JEST PODSTAWĄ DO ZAWARCIA UMOWY KUPNA/SPRZEDAŻY LOKALU