

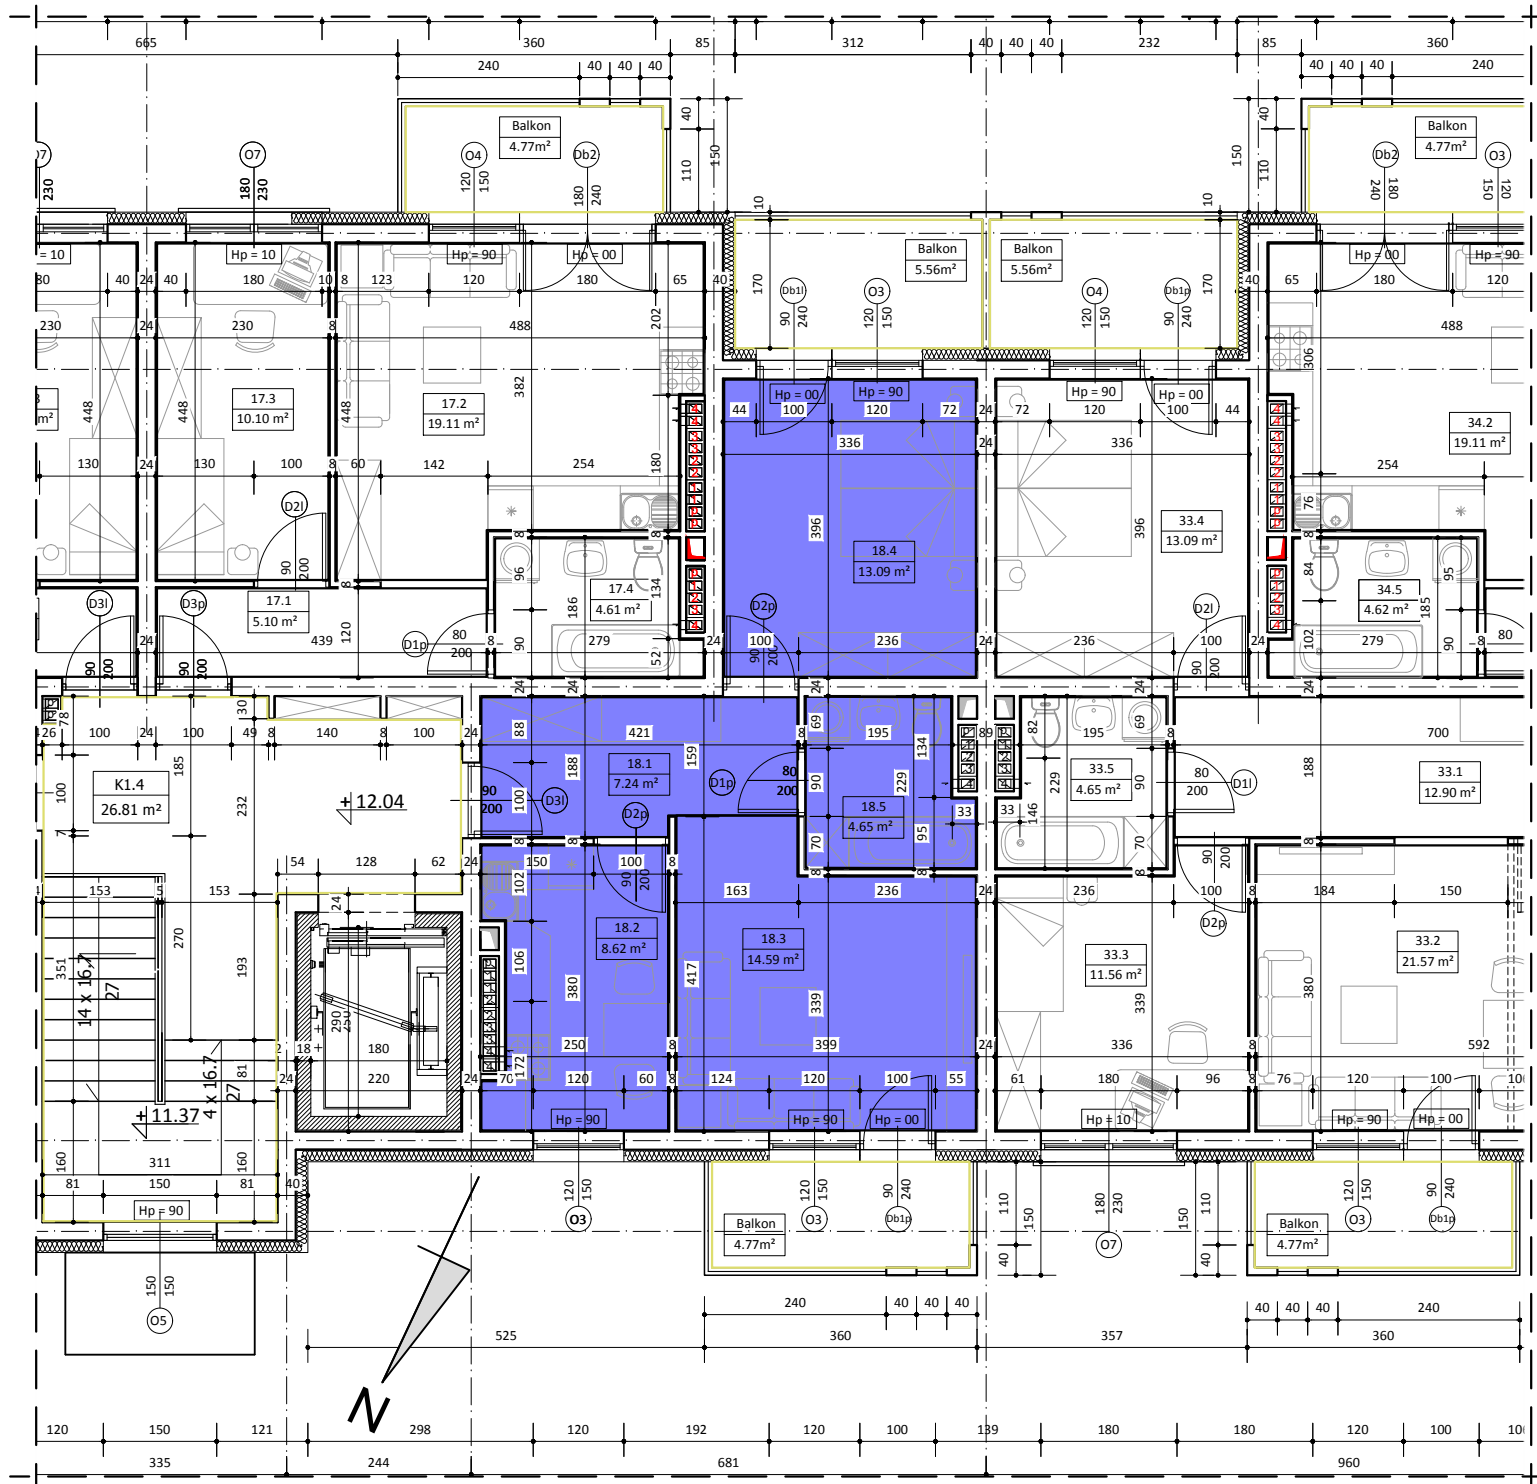


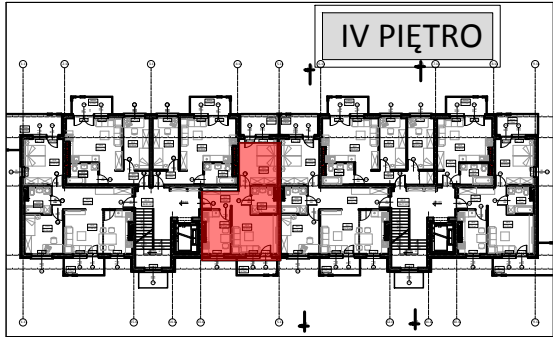

BUDYNEK NR 4
LOKAL NR 18

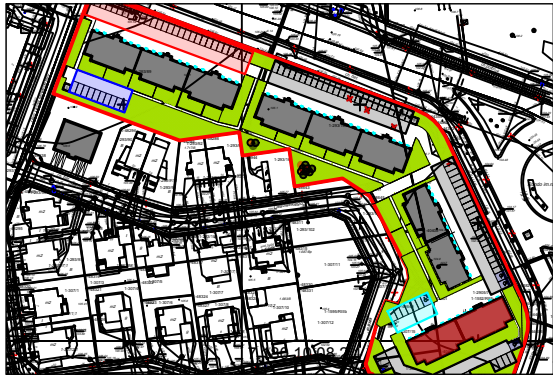

WYKAZ POMIESZCZEŃ		
L.p.	NAZWA POMIESZCZENIA	m²
18.1	KOMUNIKACJA	7.24
18.2	KUCHNIA	8.62
18.3	POKÓJ DZIENNY	14.59
18.4	POKÓJ SYPIALNY	13.09
18.5	ŁAZIENKA	4.65
RAZEM:		48.19

UWAGA:
WYMIARY POMIESZCZEŃ ZOSTAŁY PODANE W ŚWIELE ŚCIAN WYPRAWIONYCH TYNKIEM
WIZYTÓWKĄ LOKALU ZOSTAŁA WYKONANA NA PODSTAWIE PROJEKTU KONCEPCYJNEGO I
NIE JEST PODSTAWĄ DO ZAWARCIA UMOWY KUPNA/SPRZEDAŻY LOKALU