

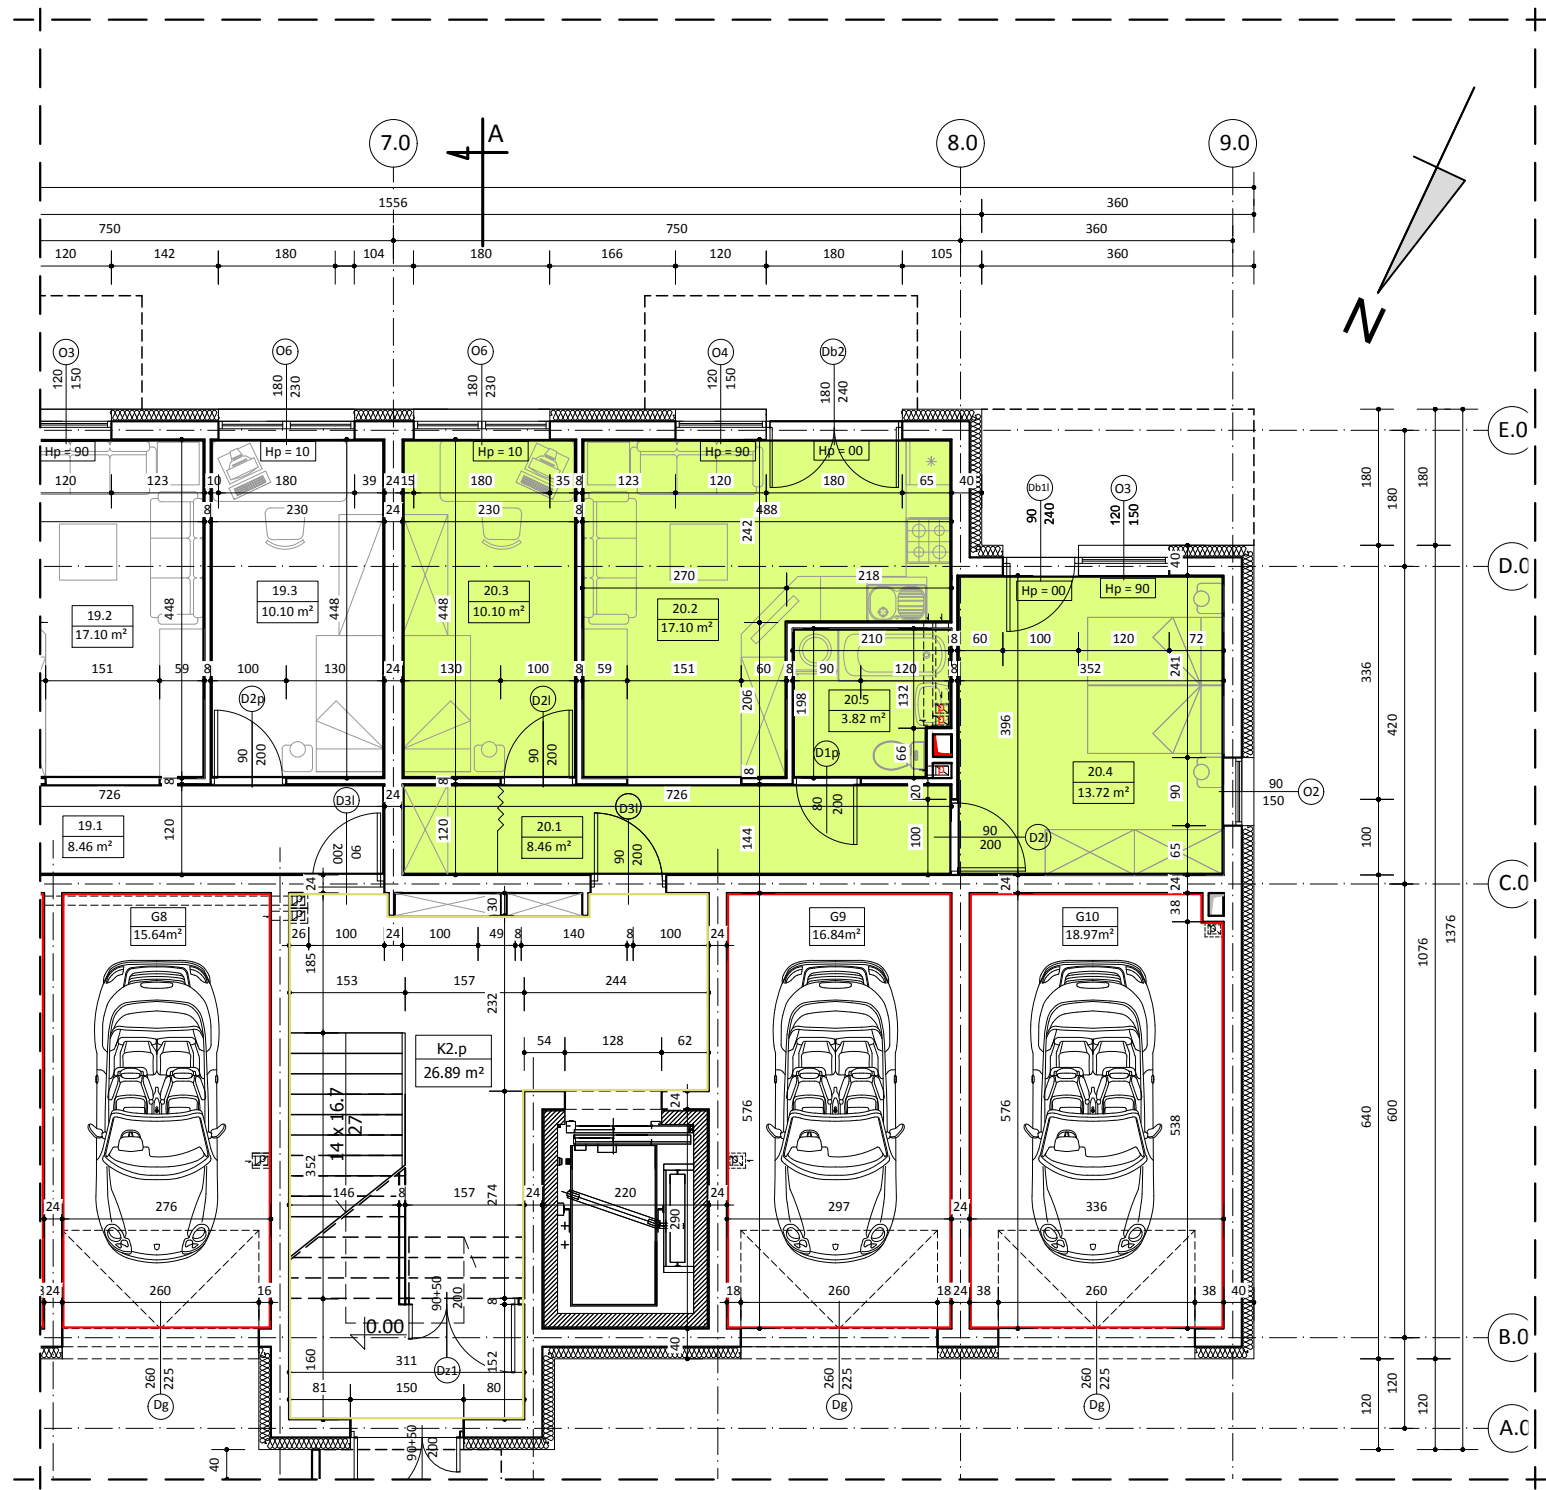


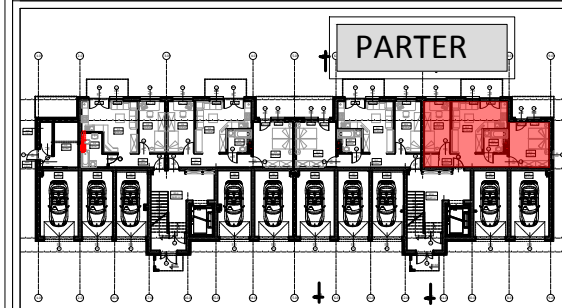

BUDYNEK NR 4 LOKAL NR 20

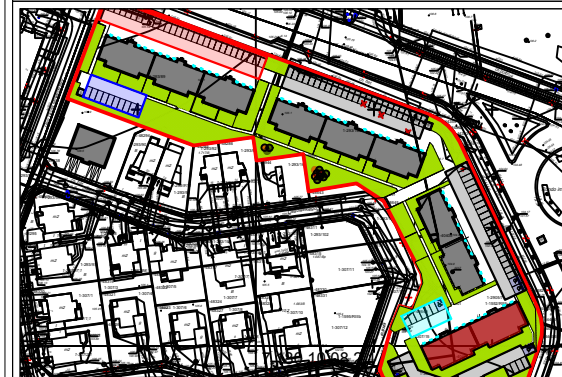

WYKAZ POMIESZCZEŃ

L.p.	NAZWA POMIESZCZENIA	m ²
20.1	KOMUNIKACJA	8.46
20.2	POKÓJ DZIENNY + ANEKS KUCH.	17.10
20.3	POKÓJ SYPIALNY	10.10
20.4	POKÓJ SYPIALNY	13.72
20.5	ŁAZIENKA	3.82
RAZEM:		53.20

UWAGA:
WYMIARY POMIESZCZEŃ ZOSTAŁY PODANE W ŚWIEŁIE ŚCIAN WYPRAWIONYCH TYNKIEM
WIZYTÓWKĄ LOKALU ZOSTAŁA WYKONANA NA PODSTAWIE PROJEKTU KONCEPCYJNEGO I
NIE JEST PODSTAWĄ DO ZAWARCIA UMOWY KUPNA/SPRZEDAŻY LOKALU