

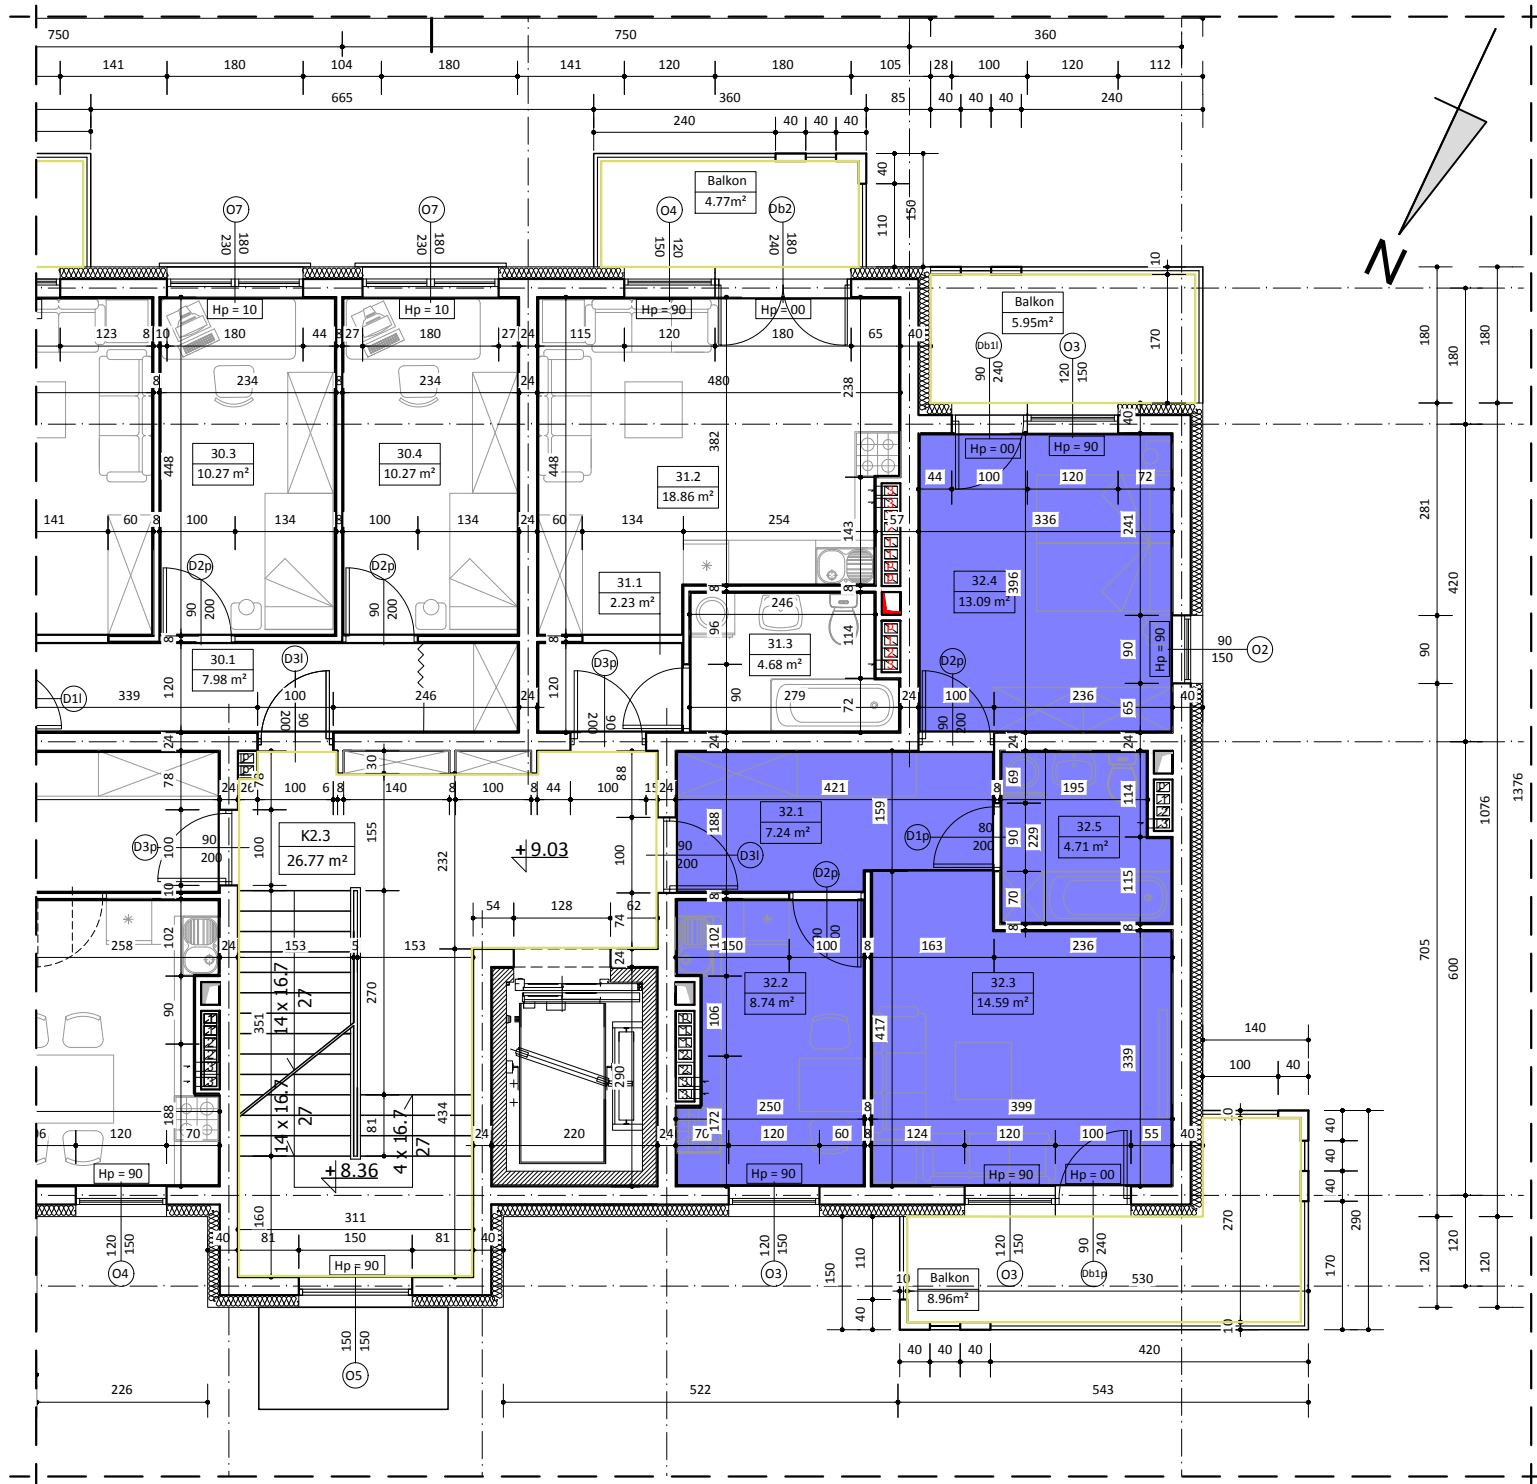


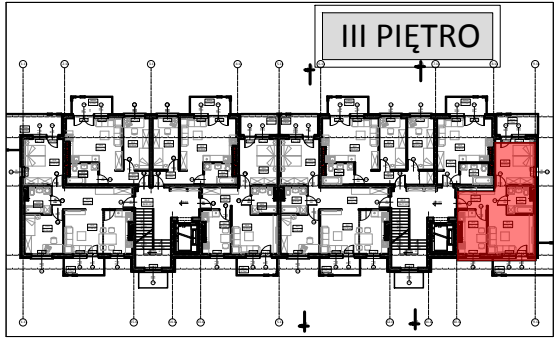

BUDYNEK NR 4
LOKAL NR 32

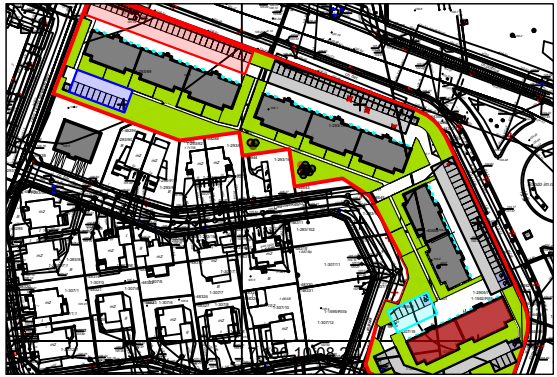

WYKAZ POMIESZCZEŃ		
L.p.	NAZWA POMIESZCZENIA	m ²
32.1	KOMUNIKACJA	7.24
32.2	KUCHNIA	8.74
32.3	POKÓJ DZIENNY	14.59
32.4	POKÓJ SYPIALNY	13.09
32.5	ŁAZIENKA	4.71
RAZEM:		48.37

UWAGA:
WYMIARY POMIESZCZEŃ ZOSTAŁY PODANE W ŚWIEŁIE ŚCIAN WYPRAWIONYCH TYNKIEM
WIZYTÓWKĄ LOKALU ZOSTAŁA WYKONANA NA PODSTAWIE PROJEKTU KONCEPCYJNEGO I
NIE JEST PODSTAWĄ DO ZAWARCIA UMOWY KUPNA/SPRZEDAŻY LOKALU