




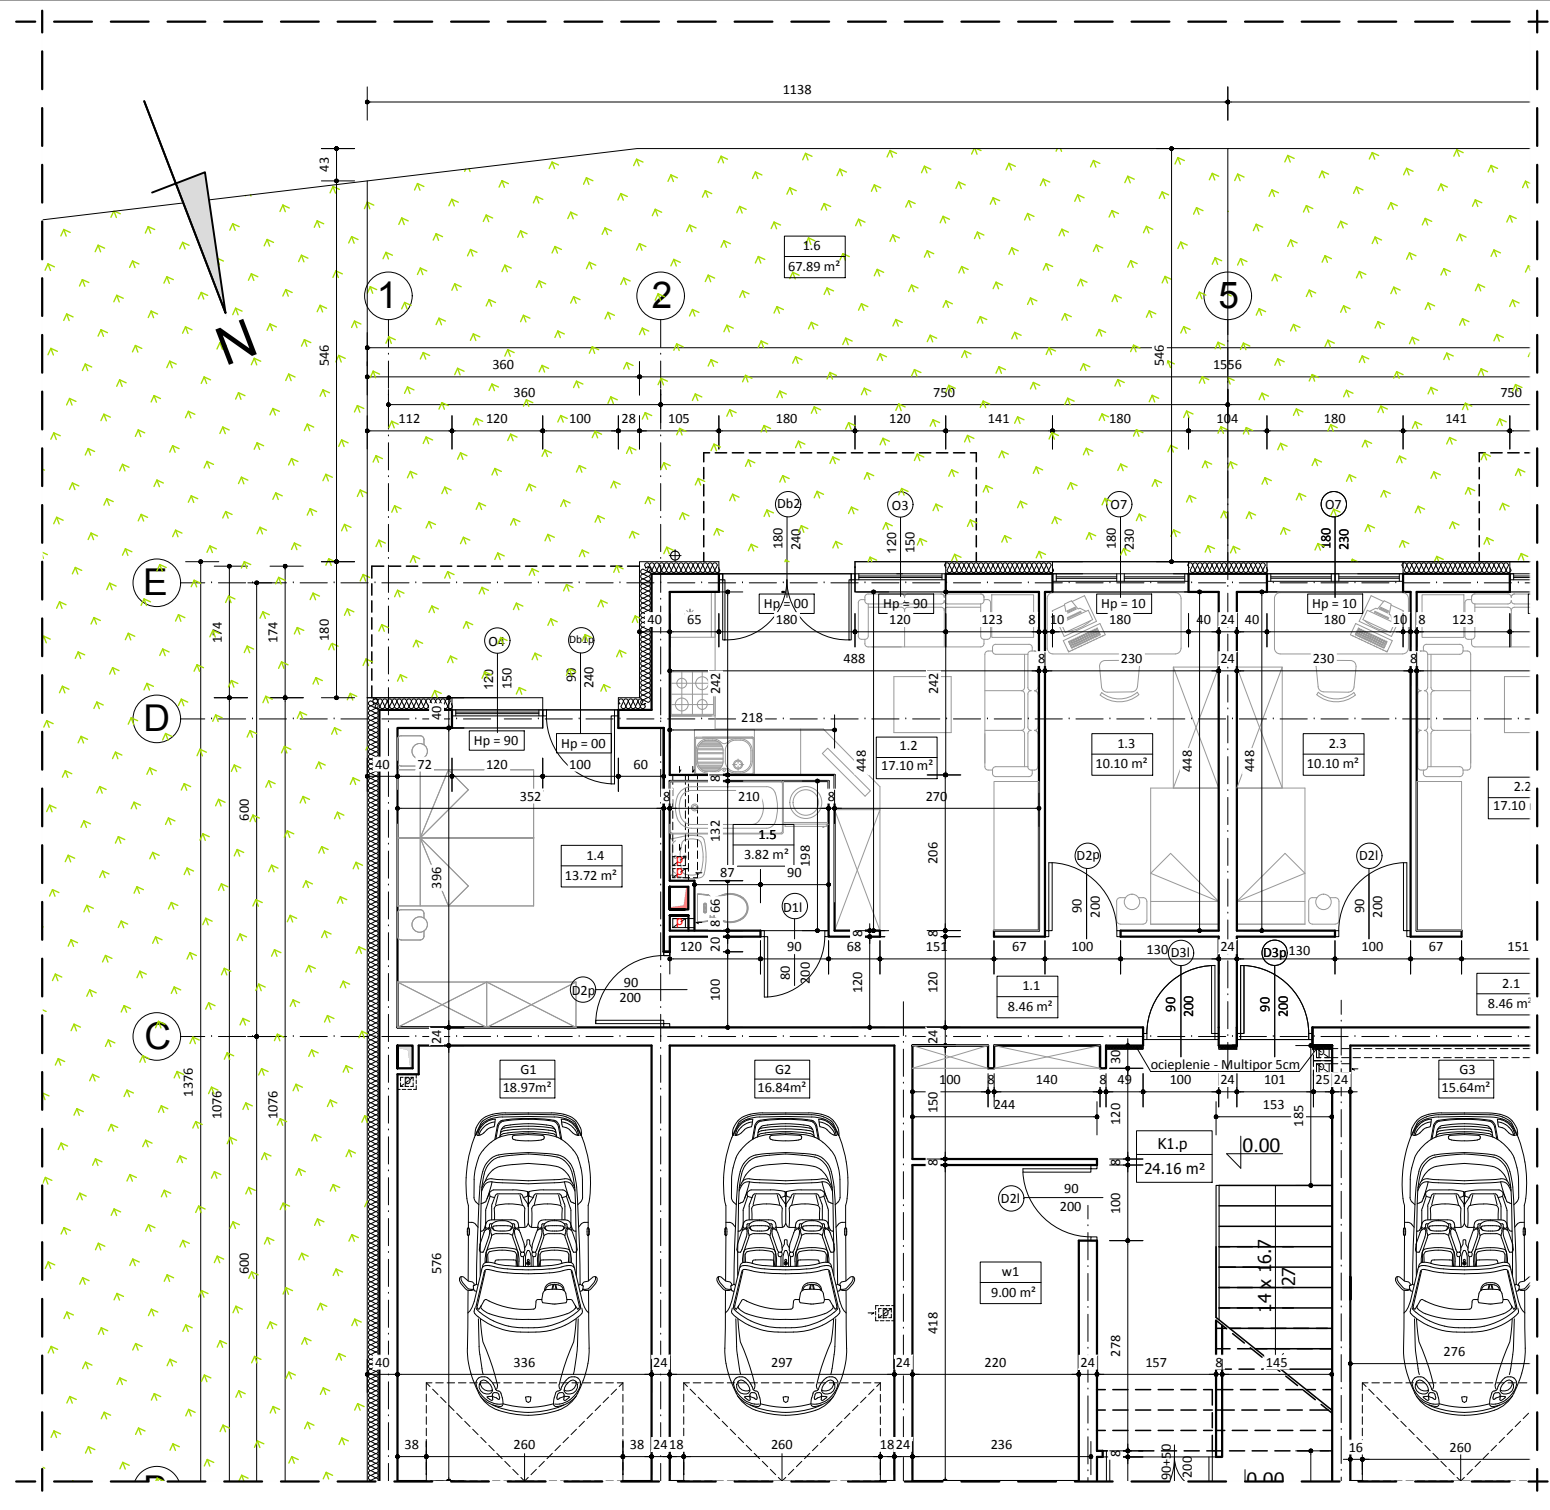

BUDYNEK NR 1 LOKAL NR 1

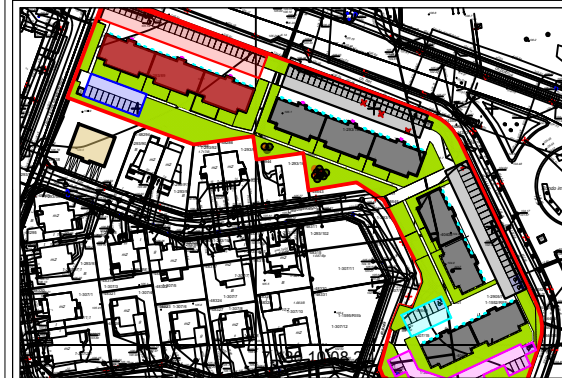

PARTER

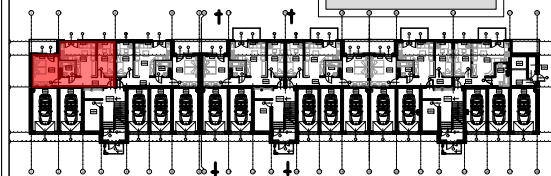

WYKAZ POMIESZCZEŃ

L.p.	NAZWA POMIESZCZENIA	m²
1.1	KOMUNIKACJA	8.46
1.2	POKÓJ DZIENNY + ANEKS KUCH.	17.10
1.3	POKÓJ SYPIALNY	10.10
1.4	POKÓJ SYPIALNY	13.72
1.5	ŁAZIENKA	3.82
RAZEM:		53.20
1.6	OGRÓD	67.89

UWAGA:
WYMIARY POMIESZCZEŃ ZOSTAŁY PODANE W ŚWIELE ŚCIAN WYPRAWIONYCH TYNKIERM
WIZYTÓWKĄ LOKALU ZOSTAŁA WYKONANA NA PODSTAWIE PROJEKTU KONCEPCYJNEGO I
NIE JEST PODSTAWĄ DO ZAWARCIA UMOWY KUPNA/SPRZEDAŻY LOKALU