

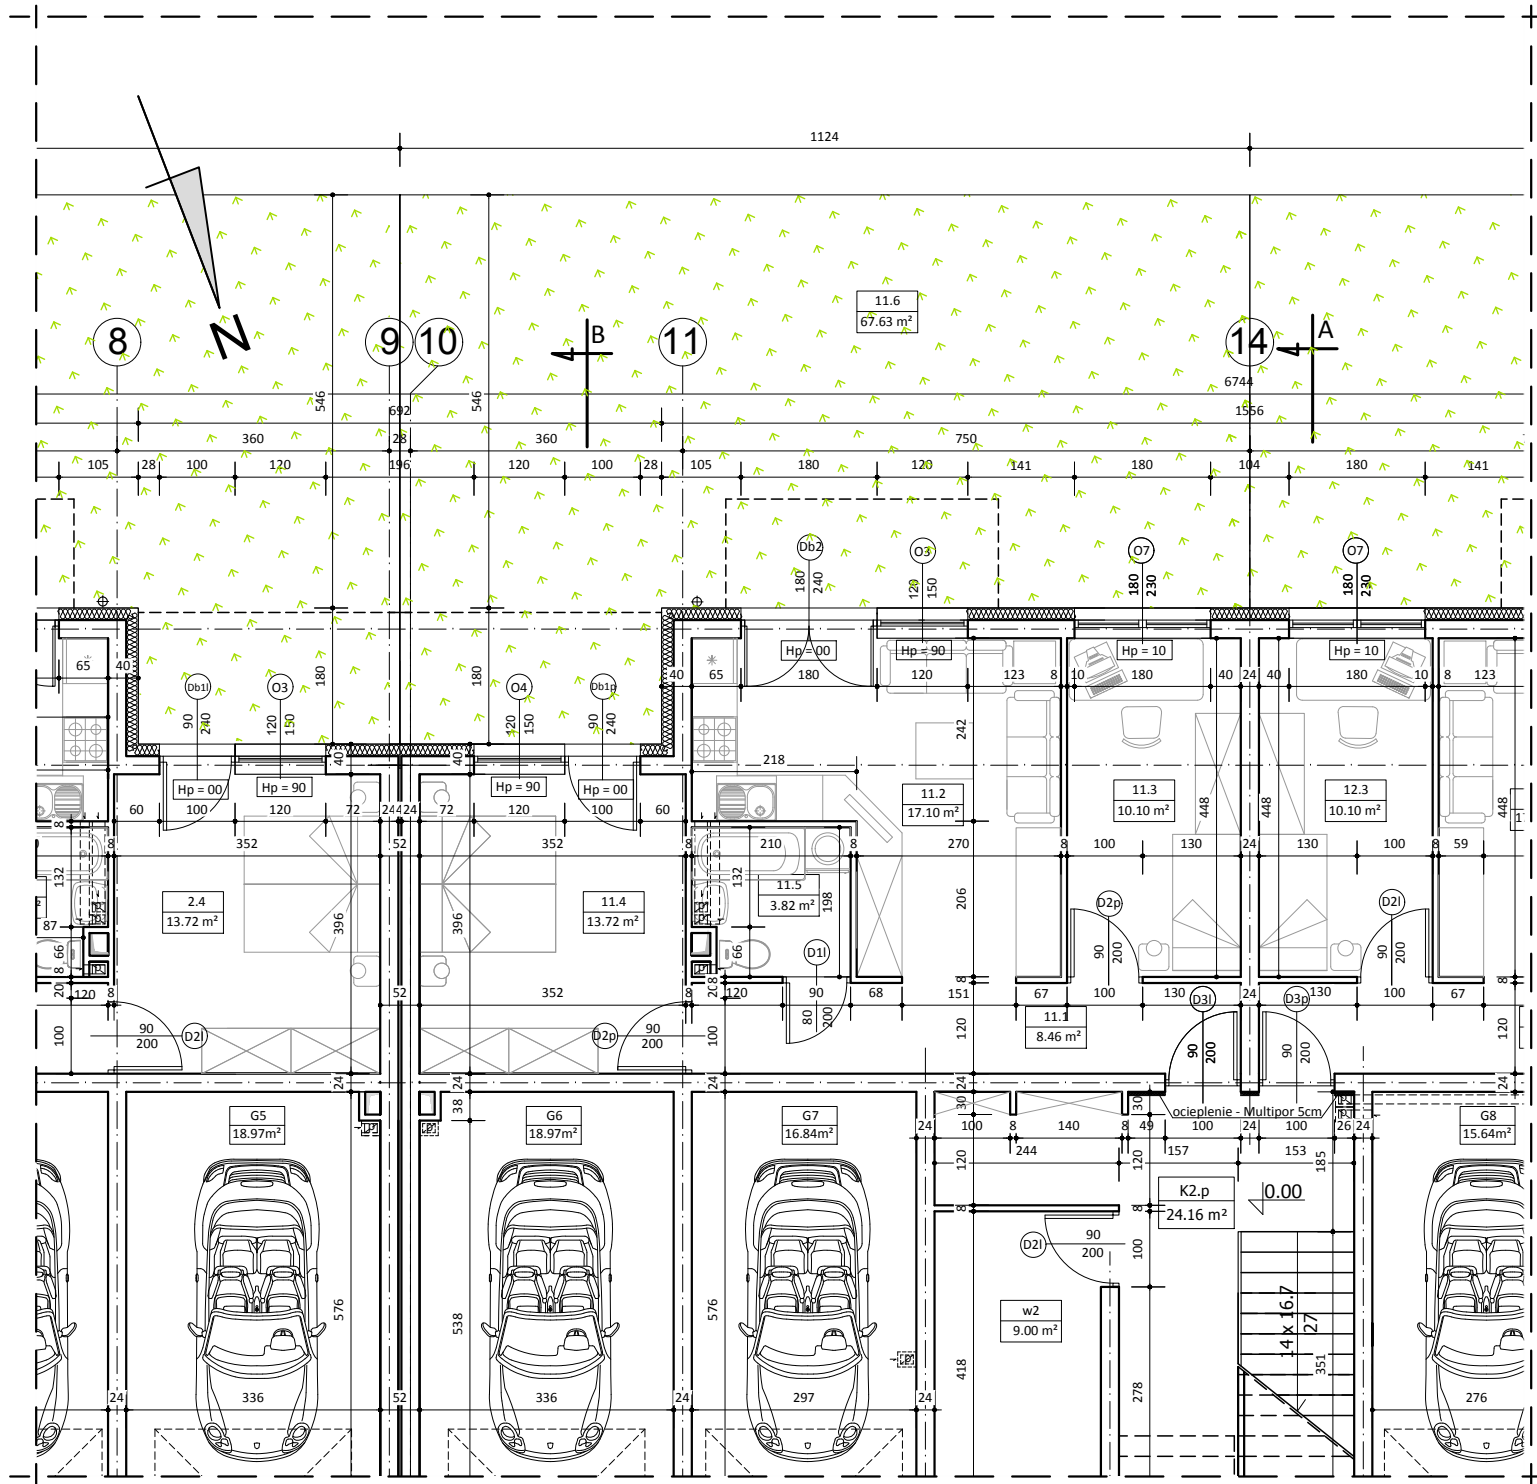


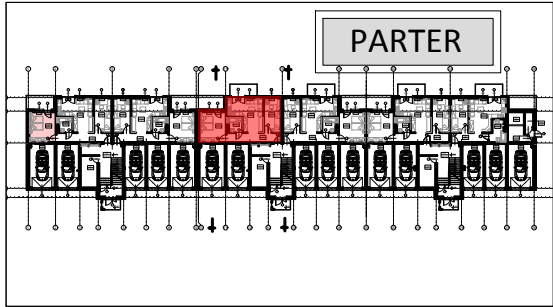

BUDYNEK NR 1
LOKAL NR 11

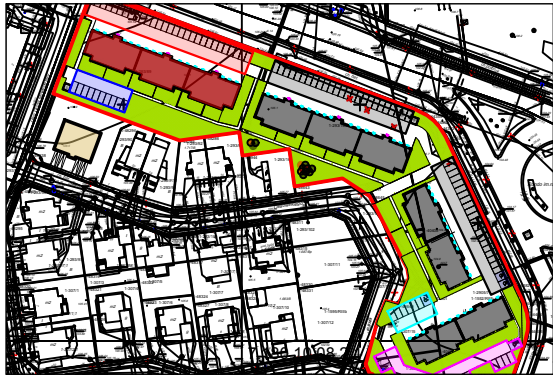

WYKAZ POMIESZCZEŃ		
L.p.	NAZWA POMIESZCZENIA	m²
11.1	KOMUNIKACJA	8.46
11.2	POKÓJ DZIENNY + ANEKS KUCH.	17.10
11.3	POKÓJ SYPIALNY	10.10
11.4	POKÓJ SYPIALNY	13.72
11.5	ŁAZIENKA	3.82
RAZEM:		53.20
11.6	OGRÓD	67.63

UWAGA:
WYMIARY POMIESZCZEŃ ZOSTAŁY PODANE W ŚWIETLE ŚCIAN WYPRAWIONYCH TYNKIEM
WIZYTÓWKA LOKALU ZOSTAŁA WYKONANA NA PODSTAWIE PROJEKTU KONCEPCYJNEGO I
NIE JEST PODSTAWĄ DO ZAWARCIA UMOWY KUPNA/SPRZEDAŻY LOKALU