




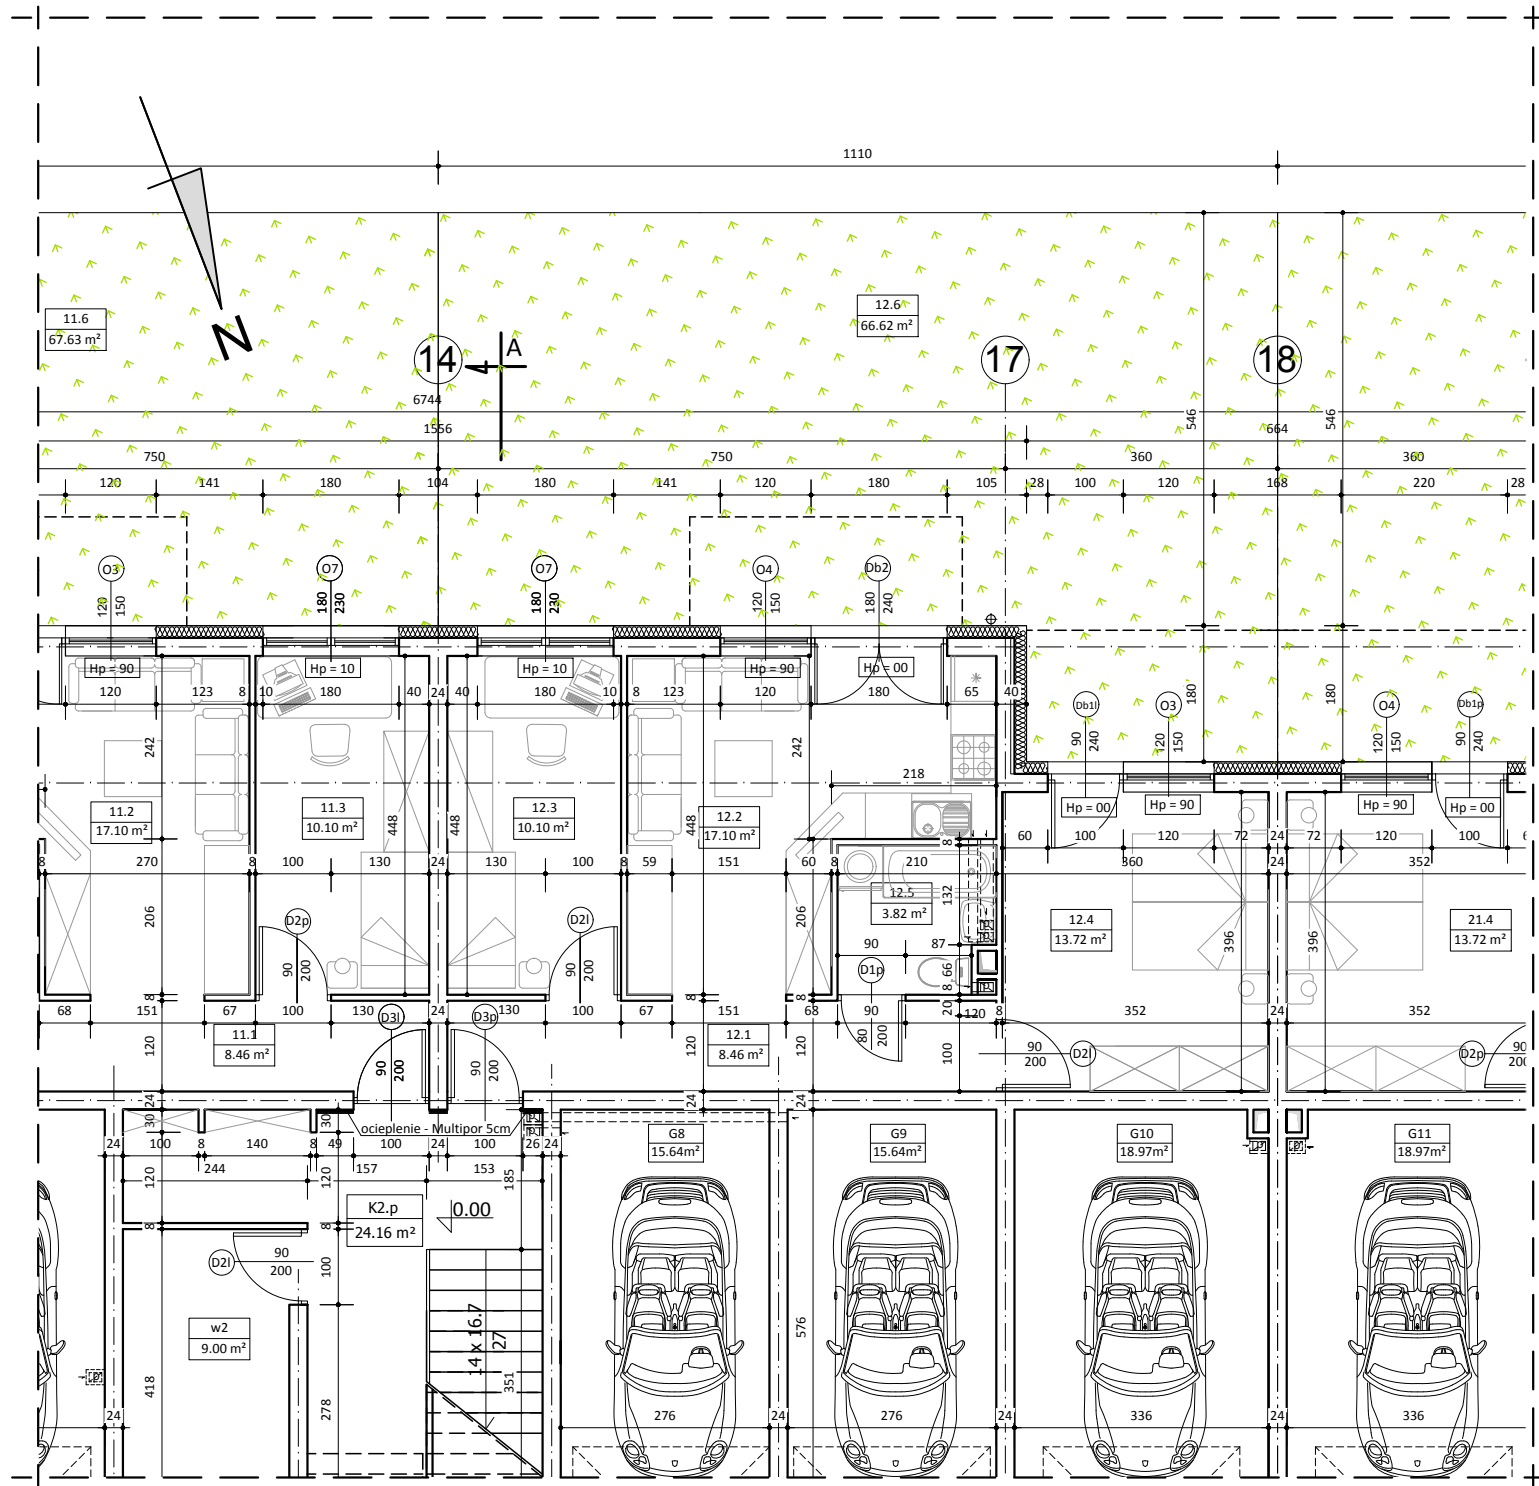

BUDYNEK NR 1 LOKAL NR 12

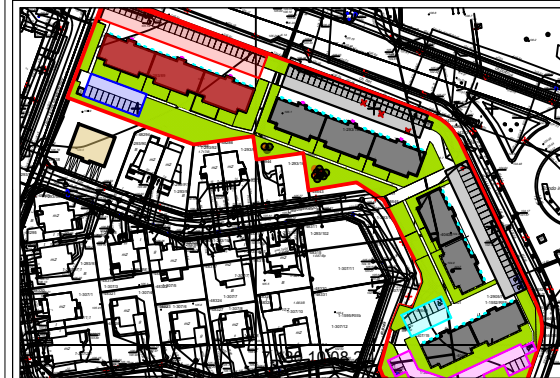

PARTER

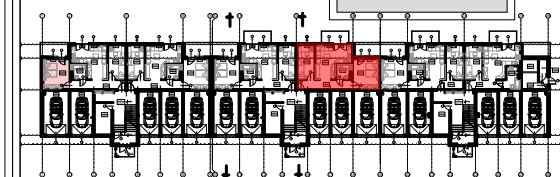

WYKAZ POMIESZCZEŃ

L.p.	NAZWA POMIESZCZENIA	m²
12.1	KOMUNIKACJA	8.46
12.2	POKÓJ DZIENNY + ANEKS KUCH.	17.10
12.3	POKÓJ SYPIALNY	10.10
12.4	POKÓJ SYPIALNY	13.72
12.5	ŁAZIENKA	3.82
RAZEM:		53.20
12.6	OGRÓD	66.62

UWAGA:

WYMIARY POMIESZCZEŃ ZOSTAŁY PODANE W ŚWIEŁIE ŚCIAN WYPRAWIONYCH TYNKIEM
WIZYTÓWKĄ LOKAŁU ZOSTAŁA WYKONANA NA PODSTAWIE PROJEKTU KONCEPCYJNEGO I
NIE JEST PODSTAWĄ DO ZAWARCIA UMOWY KUPNA/SPRZEDAŻY LOKAŁU