




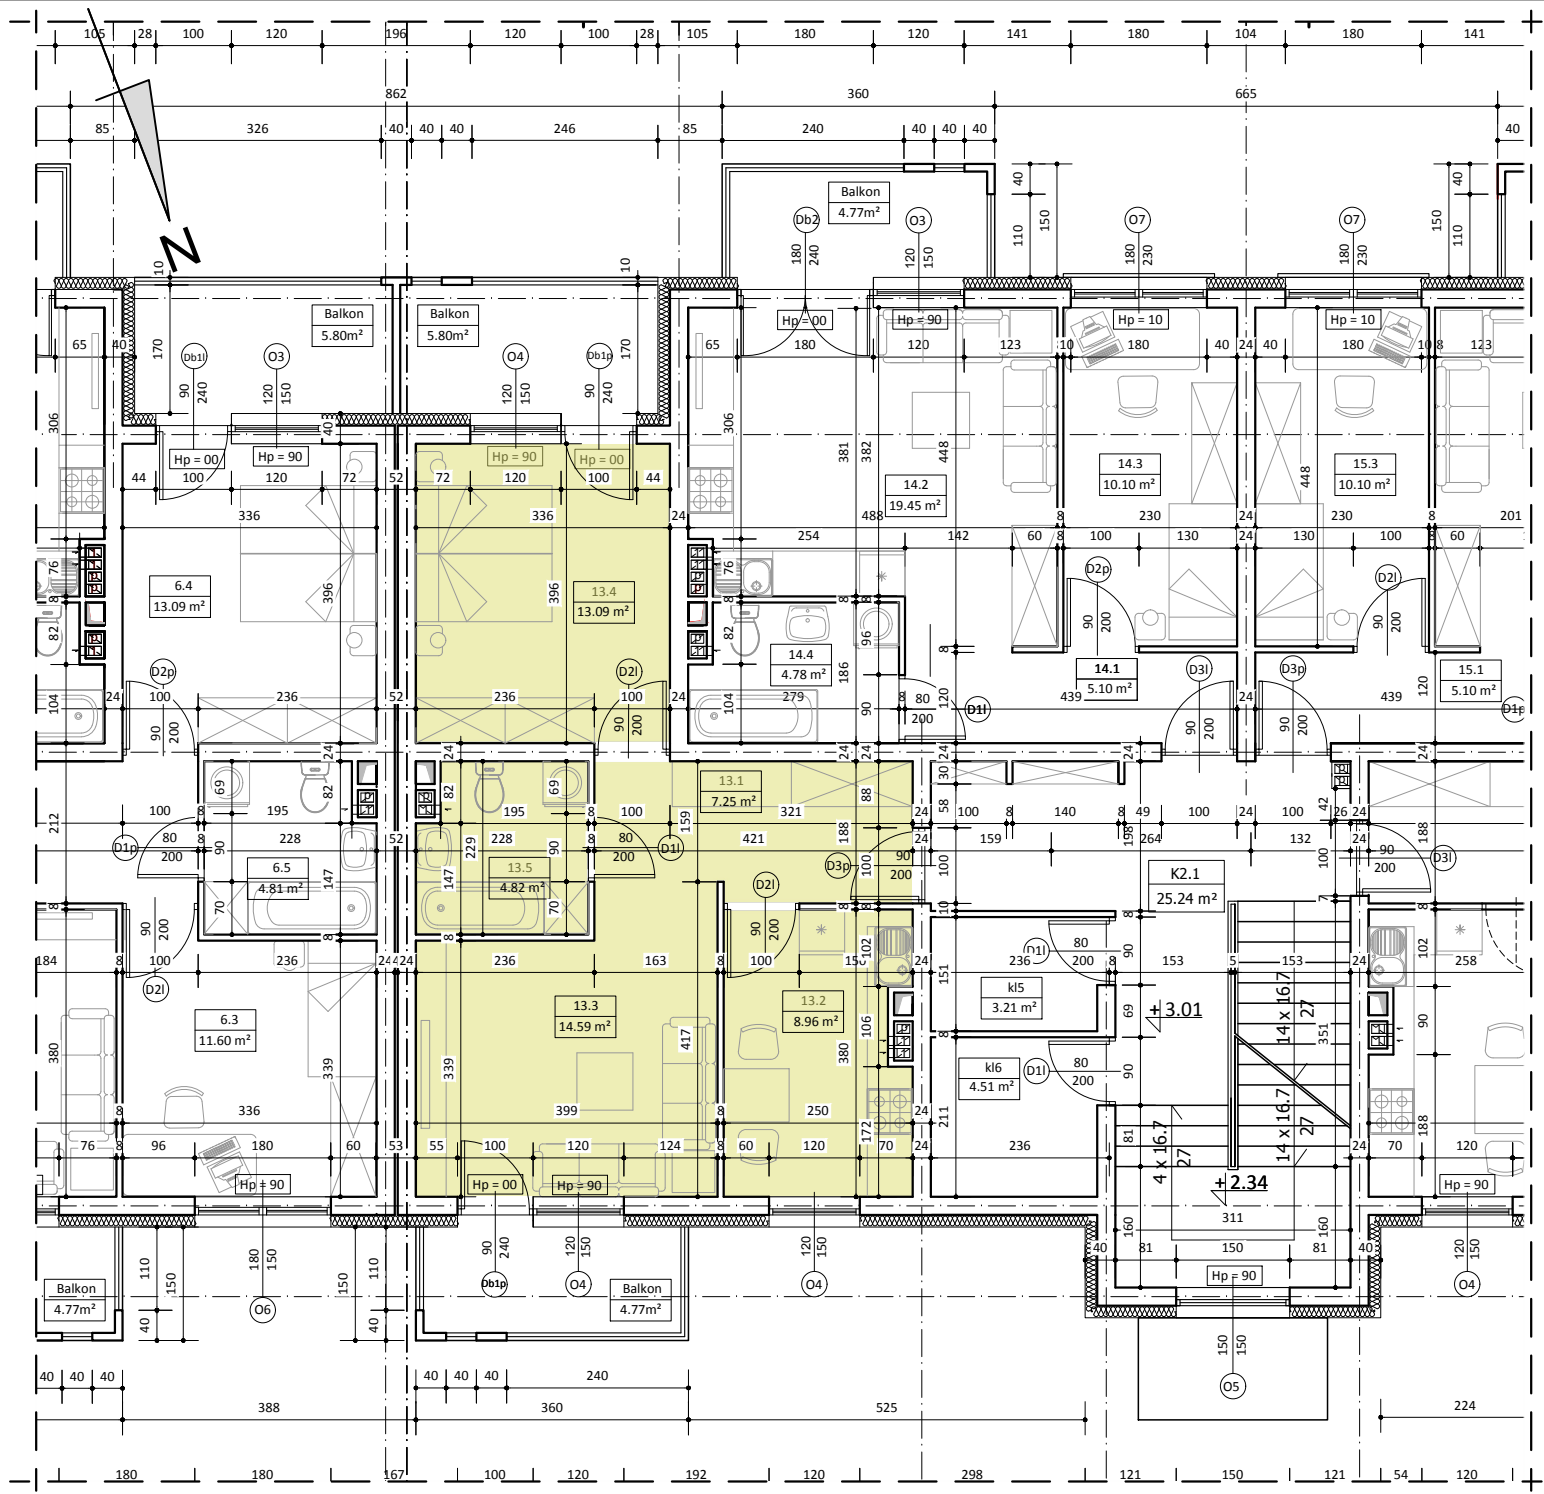

BUDYNEK NR 1
LOKAL NR 13

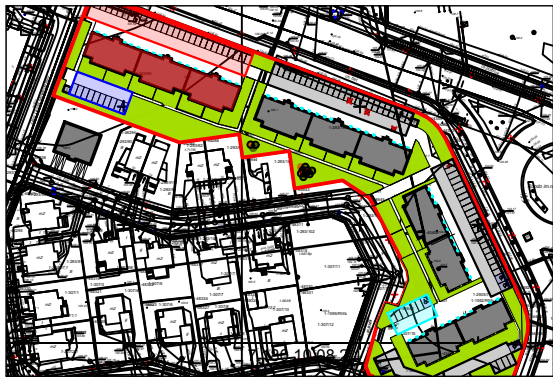

I PIĘTRO

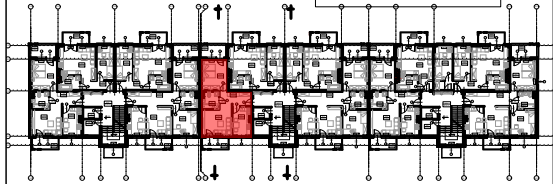

WYKAZ POMIESZCZEŃ

L.p.	NAZWA POMIESZCZENIA	m ²
13.1	KOMUNIKACJA	7.25
13.2	KUCHNIA	8.96
13.3	POKÓJ DZIENNY	14.59
13.4	POKÓJ SYPIALNY	13.09
13.5	ŁAZIENKA	4.82
RAZEM:		48.71

UWAGA:
WYMIARY POMIESZCZEŃ ZOSTAŁY PODANE W ŚWIEŁIE ŚCIAN WYPRAWIONYCH TYNKIEM
WIZYTÓWKĄ LOKALU ZOSTAŁA WYKONANA NA PODSTAWIE PROJEKTU KONCEPCYJNEGO I
NIE JEST PODSTAWĄ DO ZAWARCIA UMOWY KUPNA/SPRZEDAŻY LOKALU