




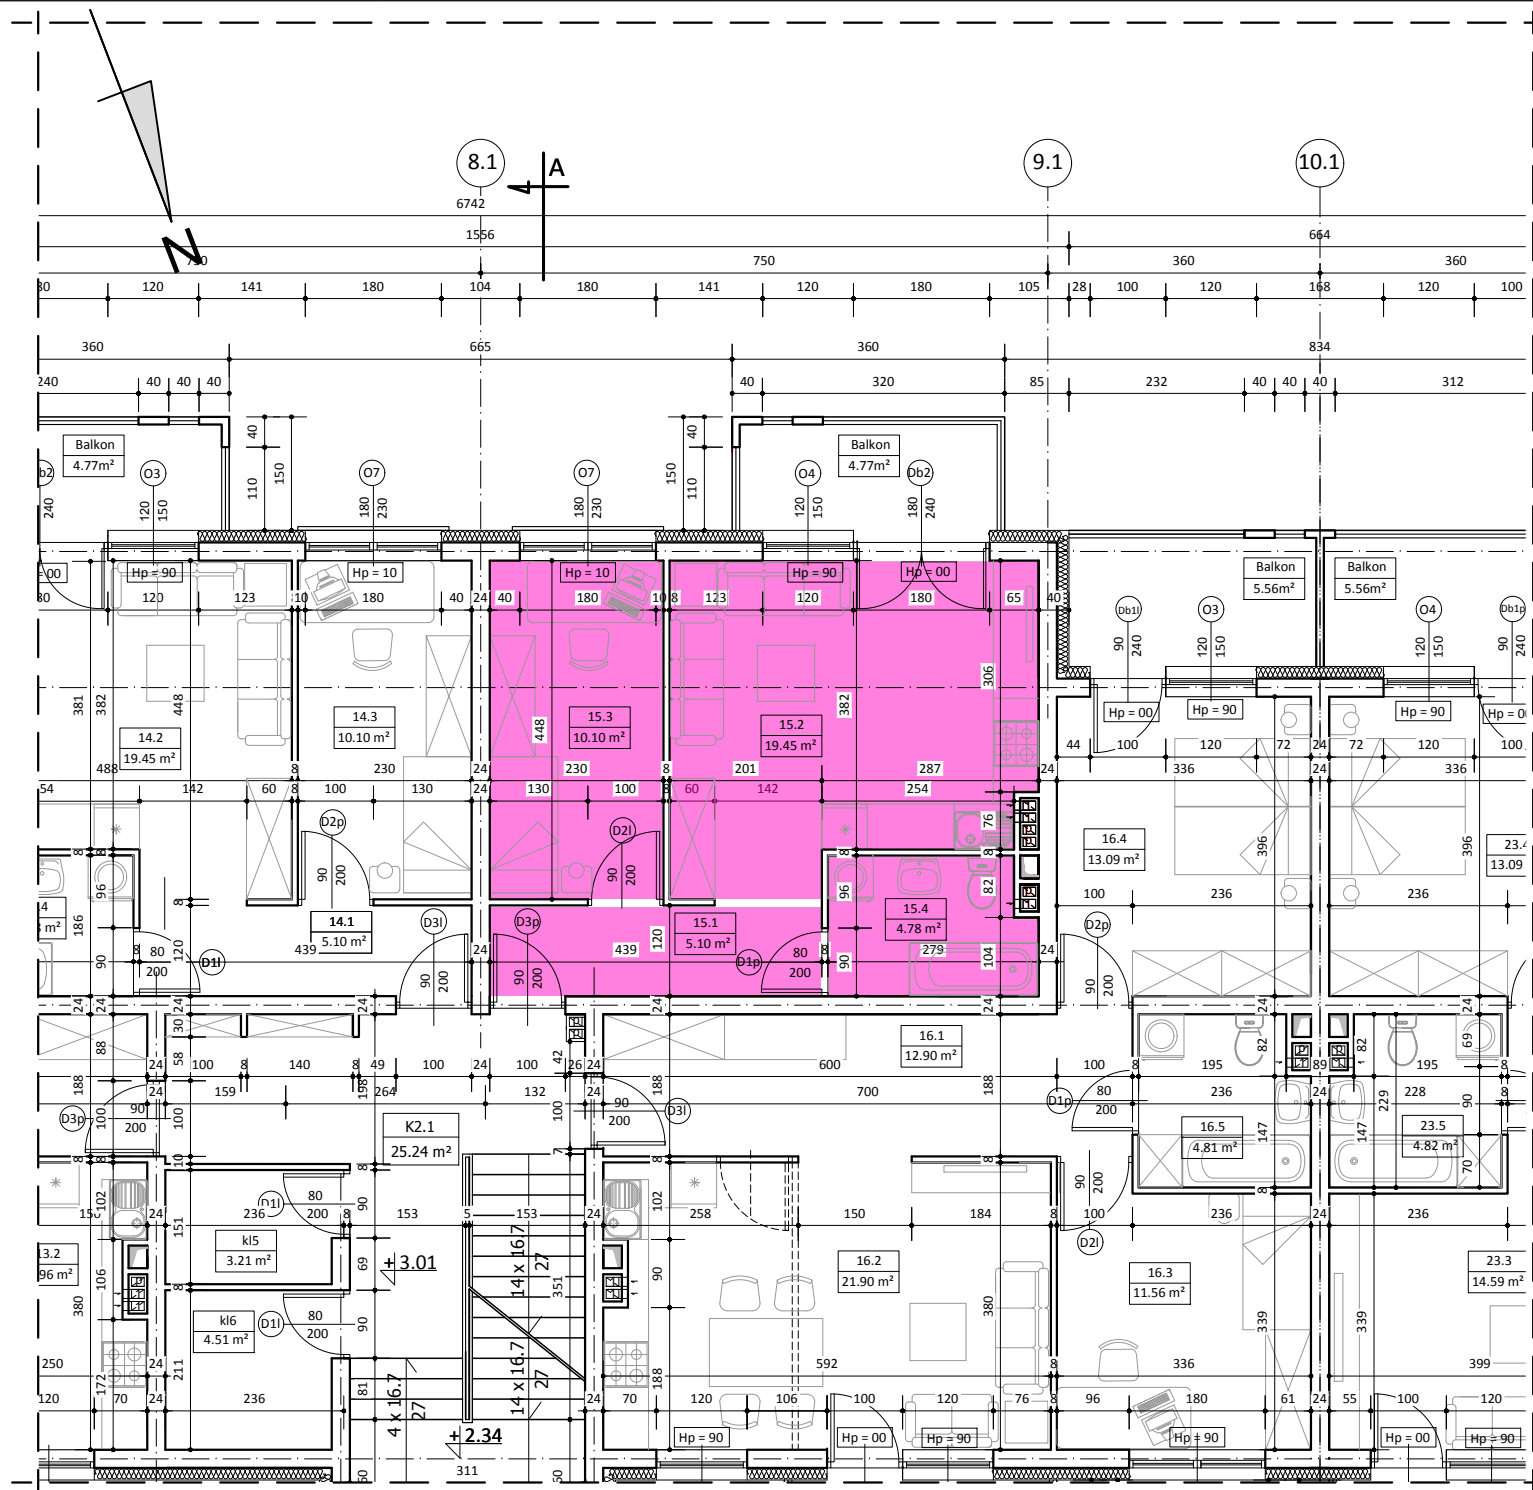

BUDYNEK NR 1 LOKAL NR 15

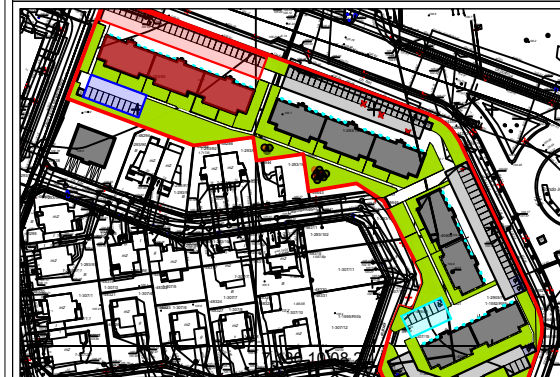

I PIĘTRO

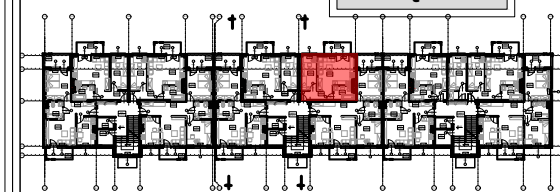

WYKAZ POMIESZCZEŃ

L.p.	NAZWA POMIESZCZENIA	m ²
15.1	KOMUNIKACJA	5.10
15.2	POKÓJ DZIENNY + ANEKS KUCH.	19.45
15.3	POKÓJ SYPIALNY	10.10
15.4	ŁAZIENKA	4.78
RAZEM:		39.43

UWAGA:

WYMIARY POMIESZCZEŃ ZOSTAŁY PODANE W ŚWIEŁIE ŚCIAN WYPRAWIONYCH TYNKIEM
WIZYTÓWKĄ LOKALU ZOSTAŁA WYKONANA NA PODSTAWIE PROJEKTU KONCEPCYJNEGO I
NIE JEST PODSTAWĄ DO ZAWARCIA UMOWY KUPNA/SPRZEDAŻY LOKALU