




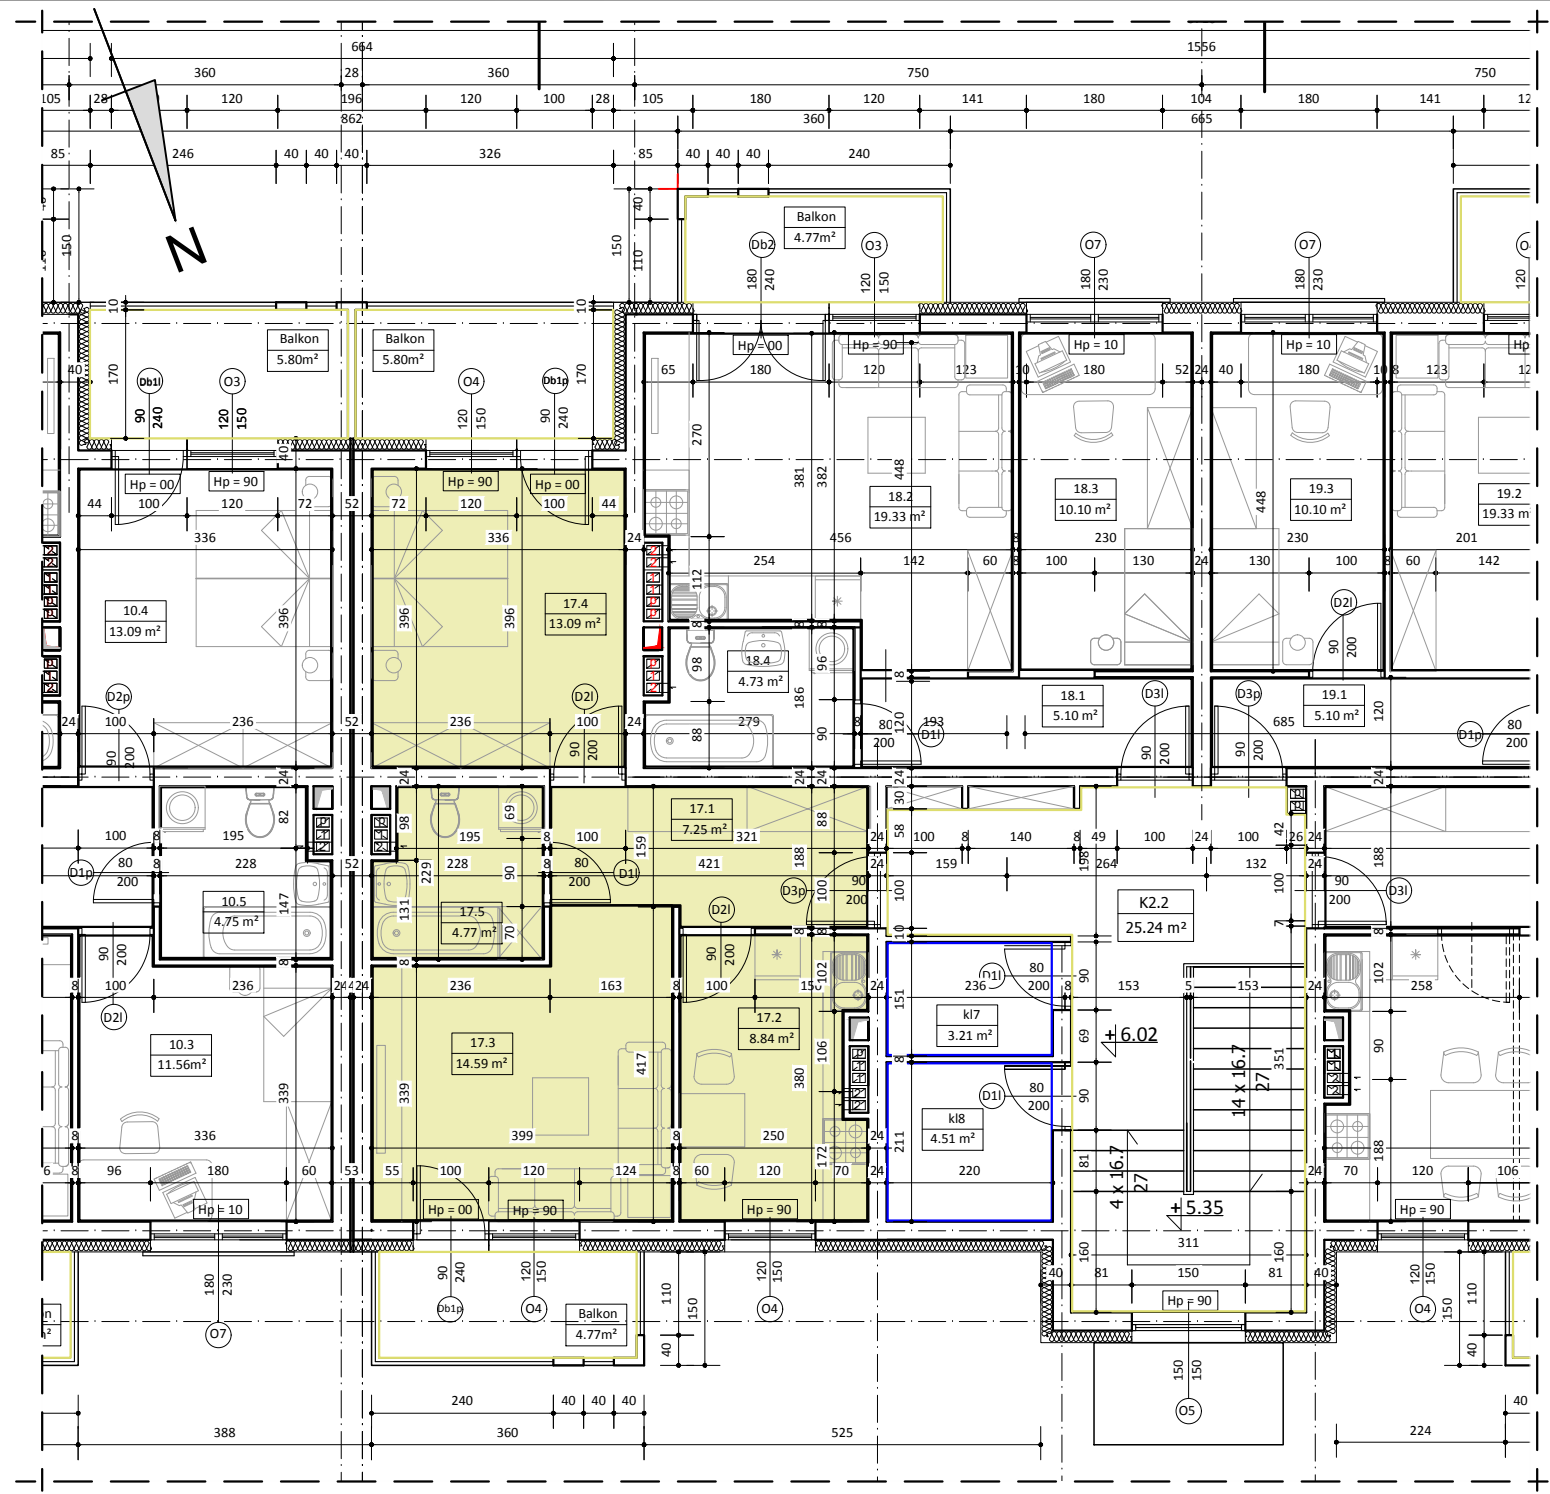

BUDYNEK NR 1
LOKAL NR 17

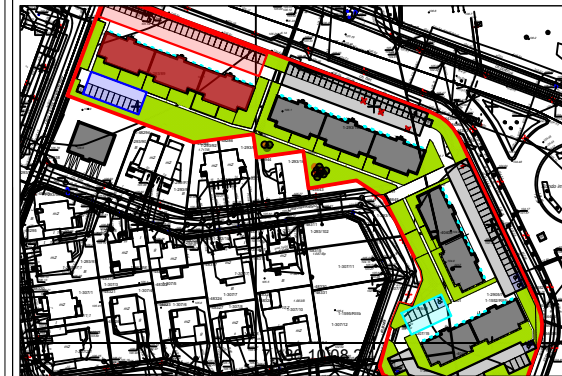

II PIĘTRO

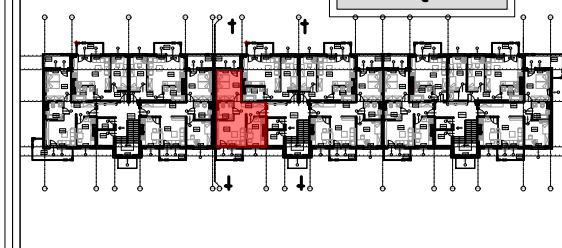

WYKAZ POMIESZCZEŃ

L.p.	NAZWA POMIESZCZENIA	m²
17.1	KOMUNIKACJA	7.25
17.2	KUCHNIA	8.84
17.3	POKÓJ DZIENNY	14.59
17.4	POKÓJ SYPIALNY	13.09
17.5	ŁAZIENKA	4.77
RAZEM:		48.54

UWAGA:
WYMIARY POMIESZCZEŃ ZOSTAŁY PODANE W ŚWIEŁIE ŚCIAN WYPRAWIONYCH TYNKIEM
WIZYTÓWKA LOKALU ZOSTAŁA WYKONANA NA PODSTAWIE PROJEKTU KONCEPCYJNEGO I
NIE JEST PODSTAWĄ DO ZAWARCIA UMOWY KUPNA/SPRZEDAŻY LOKALU