




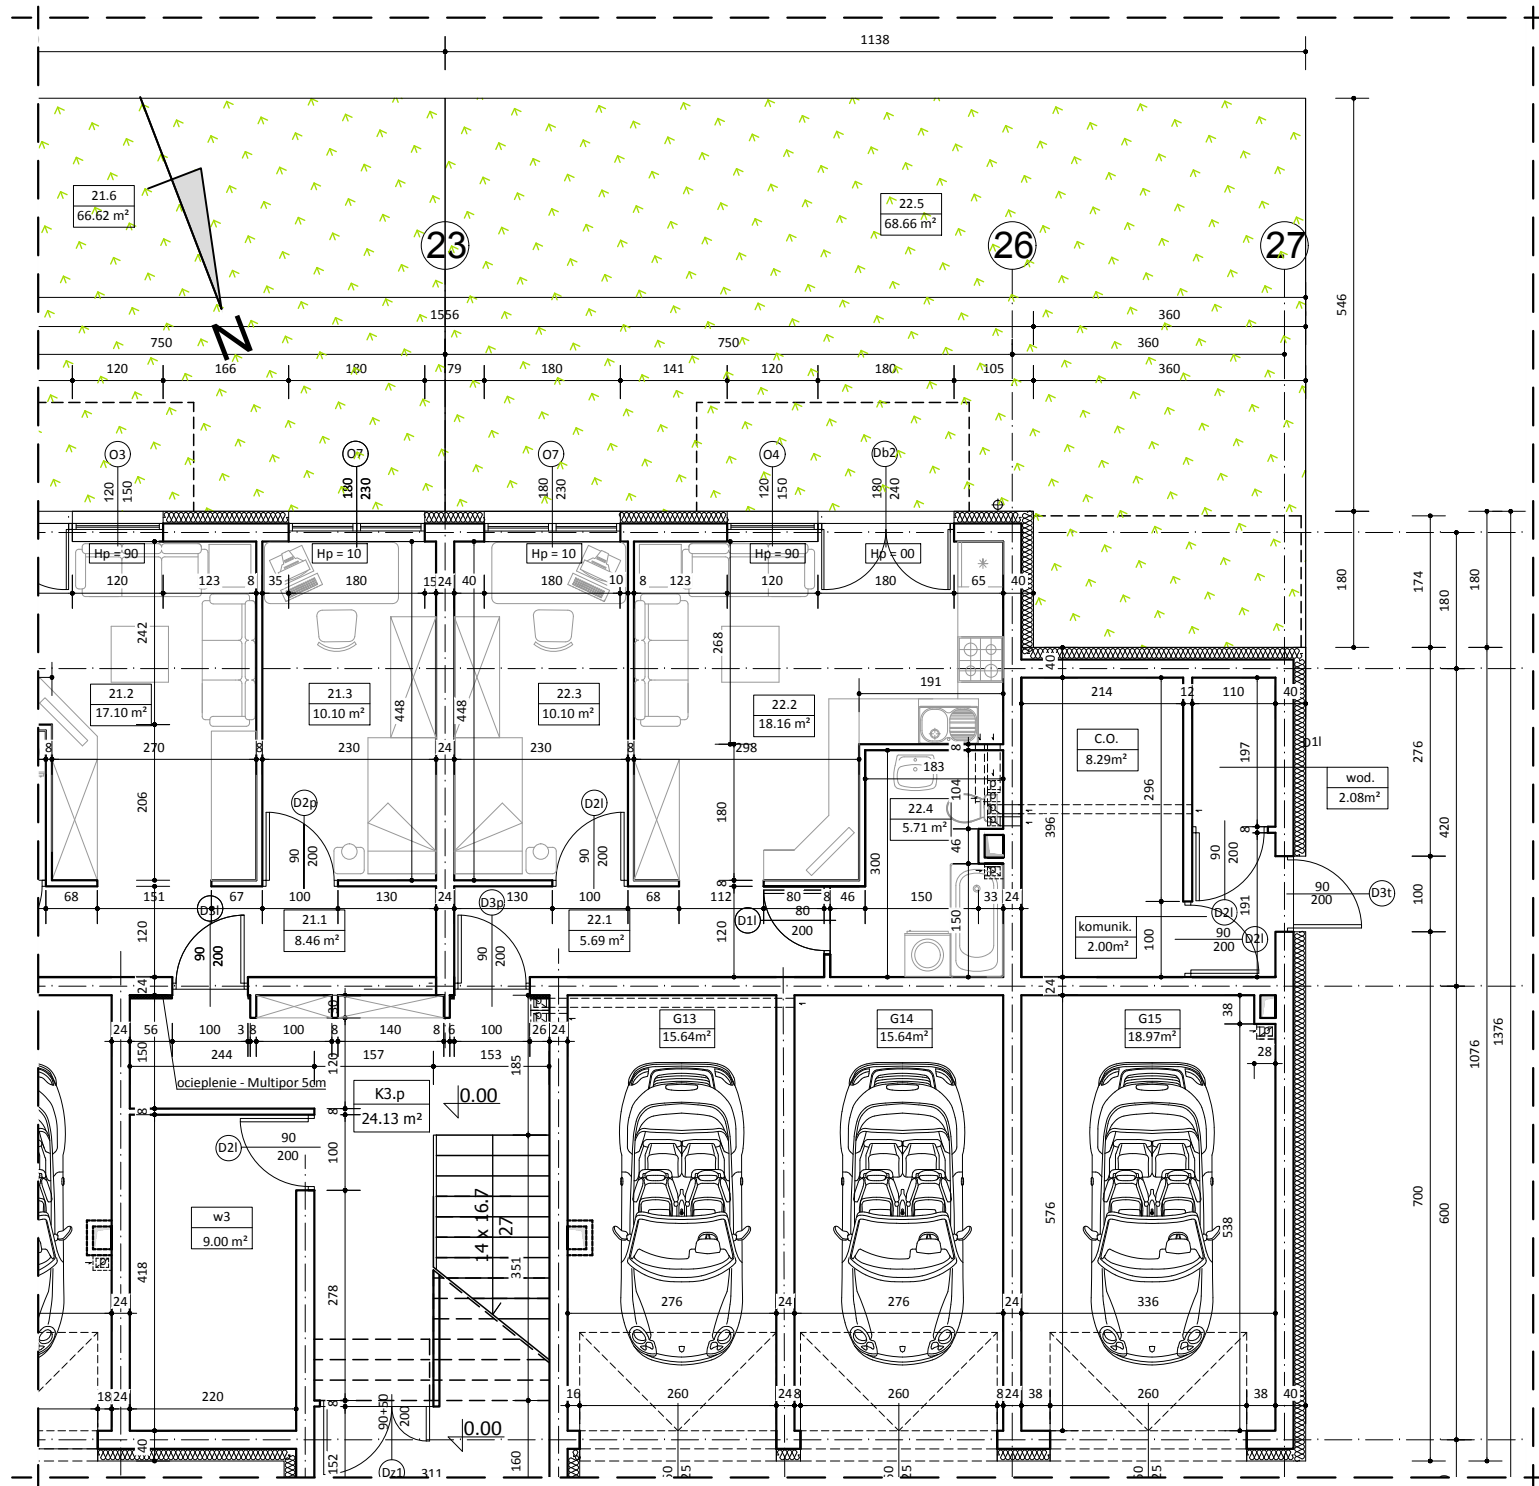

BUDYNEK NR 1 LOKAL NR 22

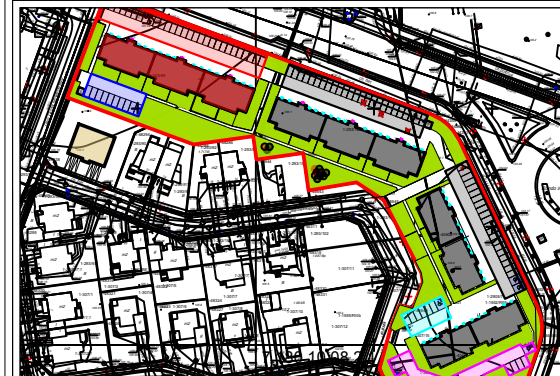

PARTER

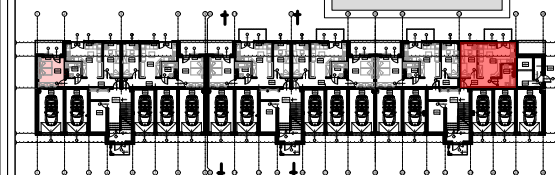

WYKAZ POMIESZCZEŃ

L.p.	NAZWA POMIESZCZENIA	m ²
22.1	KOMUNIKACJA	5.69
22.2	POKÓJ DZIENNY + ANEKS KUCH.	18.16
22.3	POKÓJ SYPIALNY	10.10
22.4	ŁAZIENKA	5.71
RAZEM:		39.66
22.5	OGRÓD	68.66

UWAGA:
WYMIARY POMIESZCZEŃ ZOSTAŁY PODANE W ŚWIELE ŚCIAN WYPRAWIONYCH TYNKIERM
WIZYTÓWKA LOKAŁU ZOSTAŁA WYKONANA NA PODSTAWIE PROJEKTU KONCEPCYJNEGO I
NIE JEST PODSTAWĄ DO ZAWARCIA UMOWY KUPNA/SPRZEDAŻY LOKAŁU