




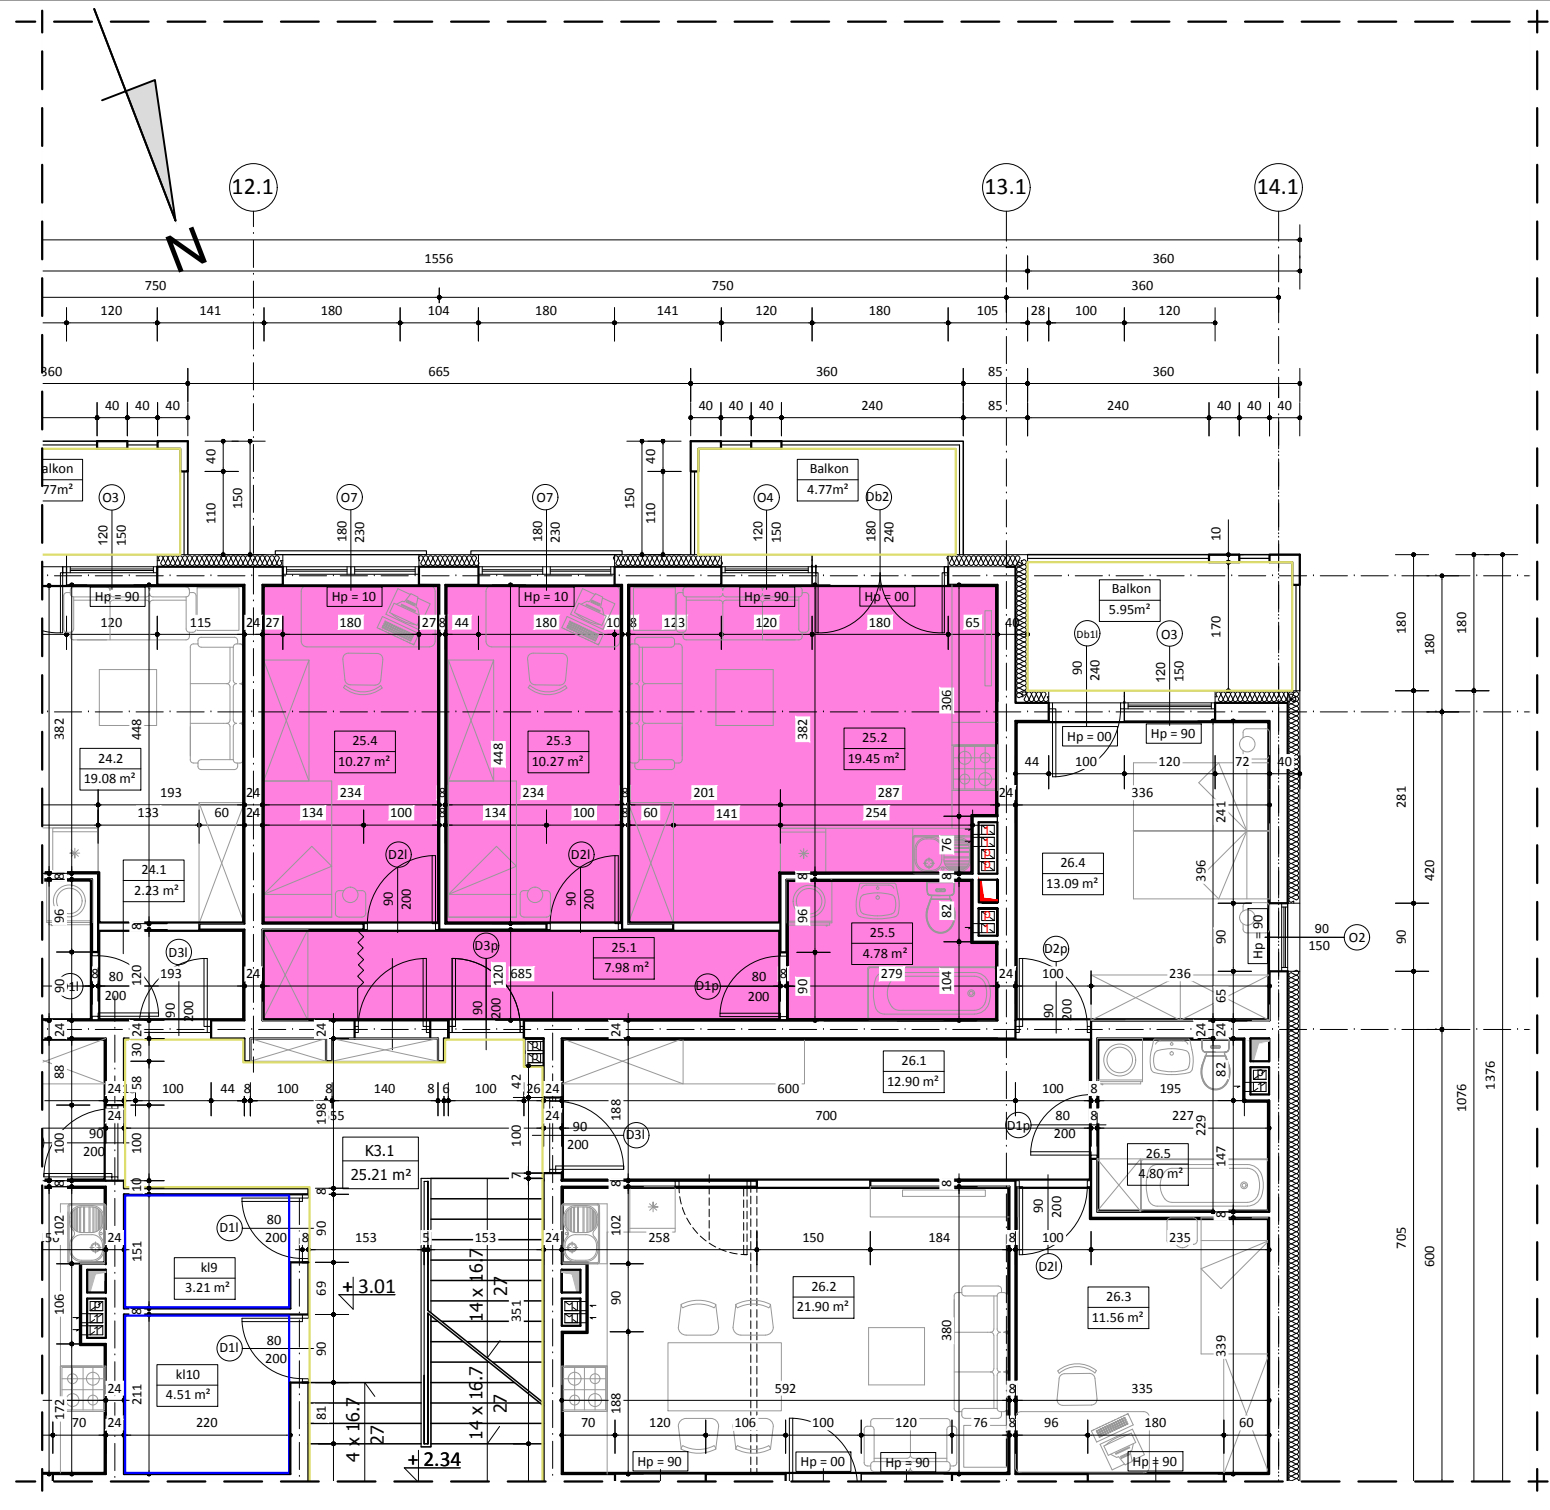

BUDYNEK NR 1 LOKAL NR 25

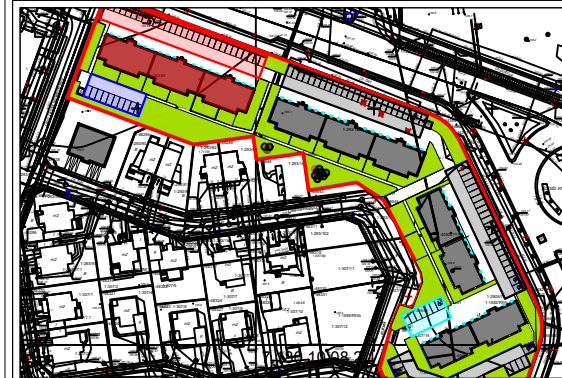

I PIĘTRO

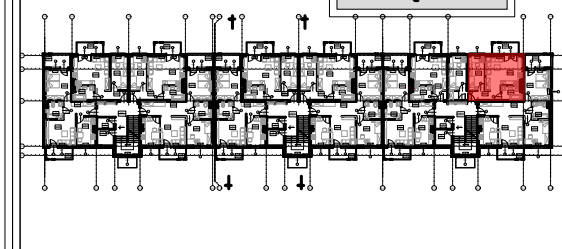

WYKAZ POMIESZCZEŃ

L.p.	NAZWA POMIESZCZENIA	m ²
25.1	KOMUNIKACJA	7.98
25.2	POKÓJ DZIENNY + ANEKS KUCH.	19.45
25.3	POKÓJ SYPIALNY	10.27
25.4	POKÓJ SYPIALNY	10.27
25.5	ŁAZIENKA	4.78
RAZEM:		52.75

UWAGA:
WYMIARY POMIESZCZEŃ ZOSTAŁY PODANE W ŚWIELE ŚCIAN WYPRAWIONYCH TYNKIEM
WIZYTÓWKĄ LOKALU ZOSTAŁA WYKONANA NA PODSTAWIE PROJEKTU KONSEPCYJNEGO I
NIE JEST PODSTAWĄ DO ZAWARCIA UMOWY KUPNA/SPRZEDAŻY LOKALU