



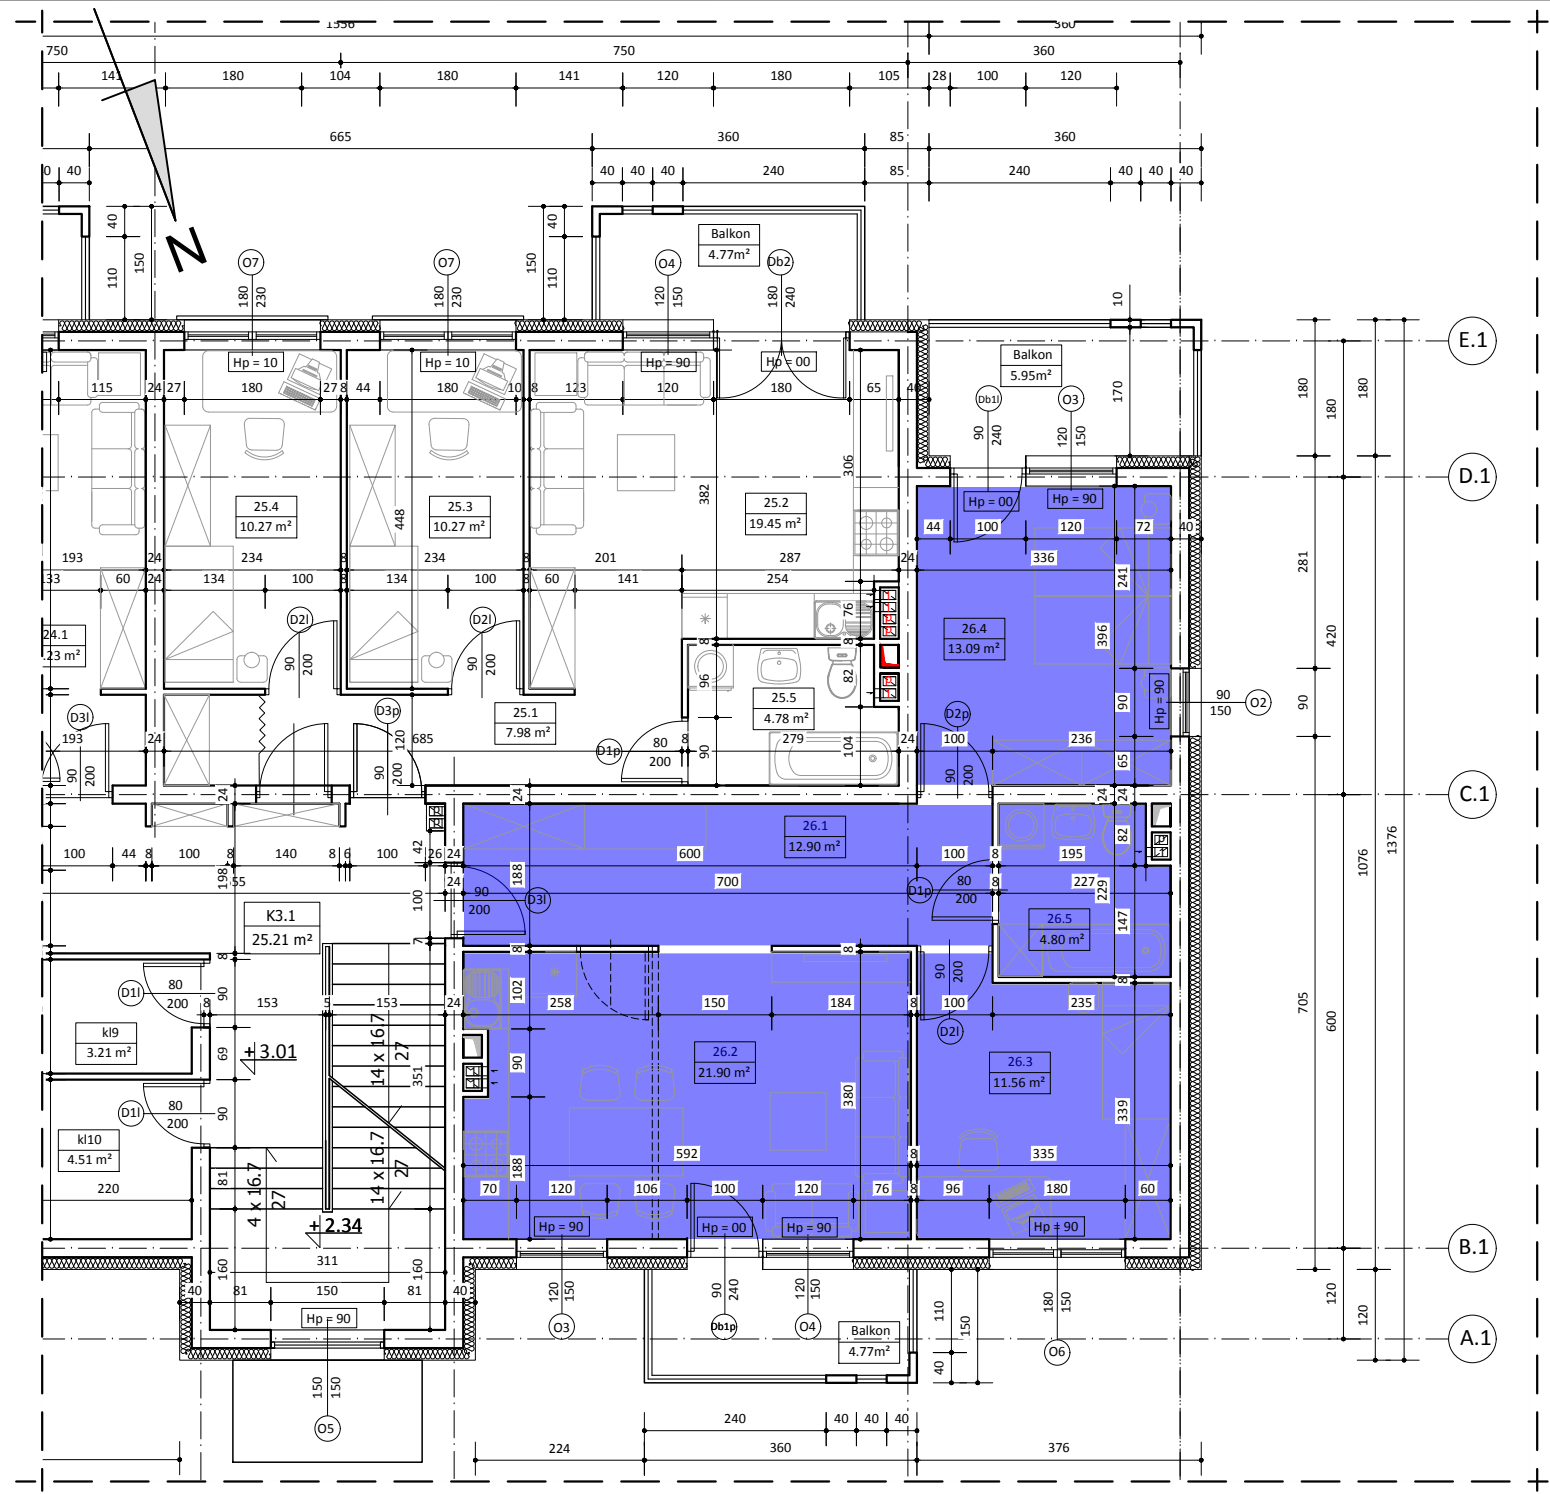

BUDYNEK NR 1
LOKAL NR 26

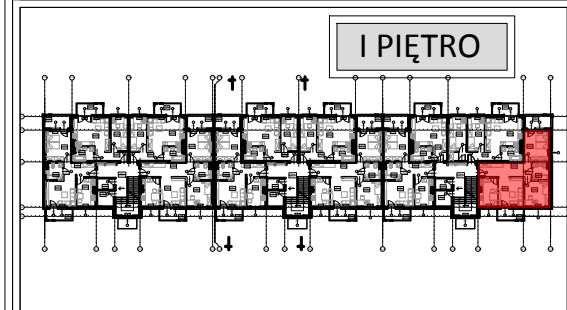

WYKAZ POMIESZCZEŃ		
L.p.	NAZWA POMIESZCZENIA	m²
26.1	KOMUNIKACJA	12.90
26.2	POKÓJ DZIENNY + ANEKS KUCH.	21.90
26.3	POKÓJ SYPIALNY	11.56
26.4	POKÓJ SYPIALNY	13.09
26.5	ŁAZIENKA	4.81
RAZEM:		64.26
UWAGA: WYMIARY POMIESZCZEŃ ZOSTAŁY PODANE W ŚWIELE ŚCIAN WYPRAWIONYCH TYNKIEM WIZYTÓWKĄ LOKAŁU ZOSTAŁA WYKONANA NA PODSTAWIE PROJEKTU KONCEPCYJNEGO I NIE JEST PODSTAWĄ DO ZAWARCIA UMOWY KUPNA/SPRZEDAŻY LOKAŁU		