




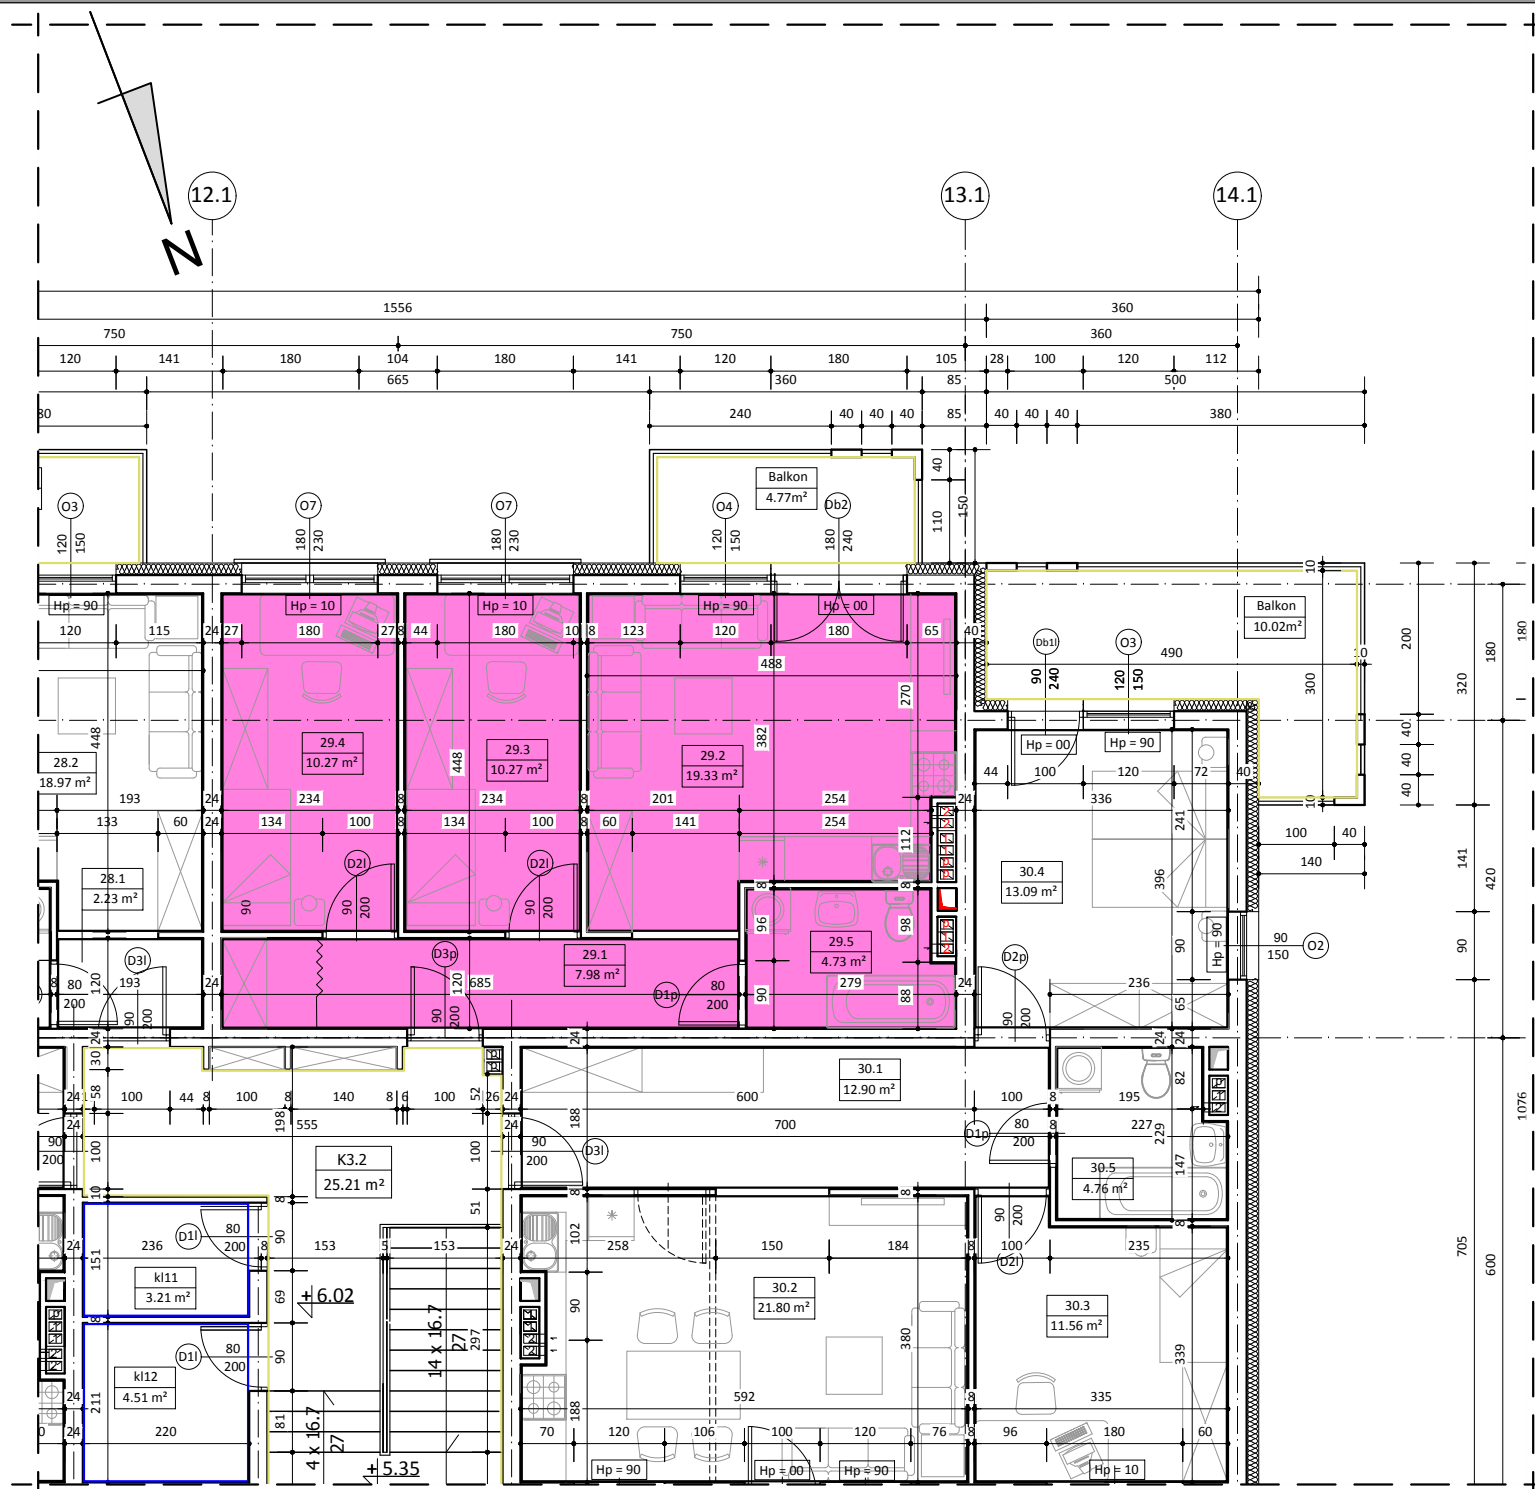

BUDYNEK NR 1 LOKAL NR 29

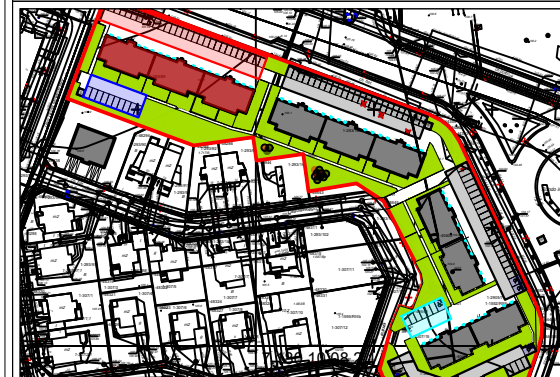

II PIĘTRO

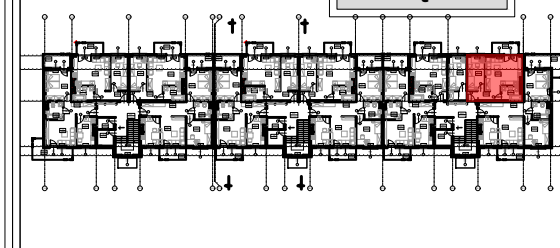

WYKAZ POMIESZCZEŃ

L.p.	NAZWA POMIESZCZENIA	m²
29.1	KOMUNIKACJA	7.98
29.2	POKÓJ DZIENNY + ANEKS KUCH.	19.33
29.3	POKÓJ SYPIALNY	10.27
29.4	POKÓJ SYPIALNY	10.27
29.5	ŁAZIENKA	4.73
RAZEM:		52.58

UWAGA:
WYMIARY POMIESZCZEŃ ZOSTAŁY PODANE W ŚWIEŁIE ŚCIAN WYPRAWIONYCH TYNKIEM
WIZYTÓWKA LOKALU ZOSTAŁA WYKONANA NA PODSTAWIE PROJEKTU KONSEPCYJNEGO I
NIE JEST PODSTAWĄ DO ZAWARCIA UMOWY KUPNA/SPRZEDAŻY LOKALU