




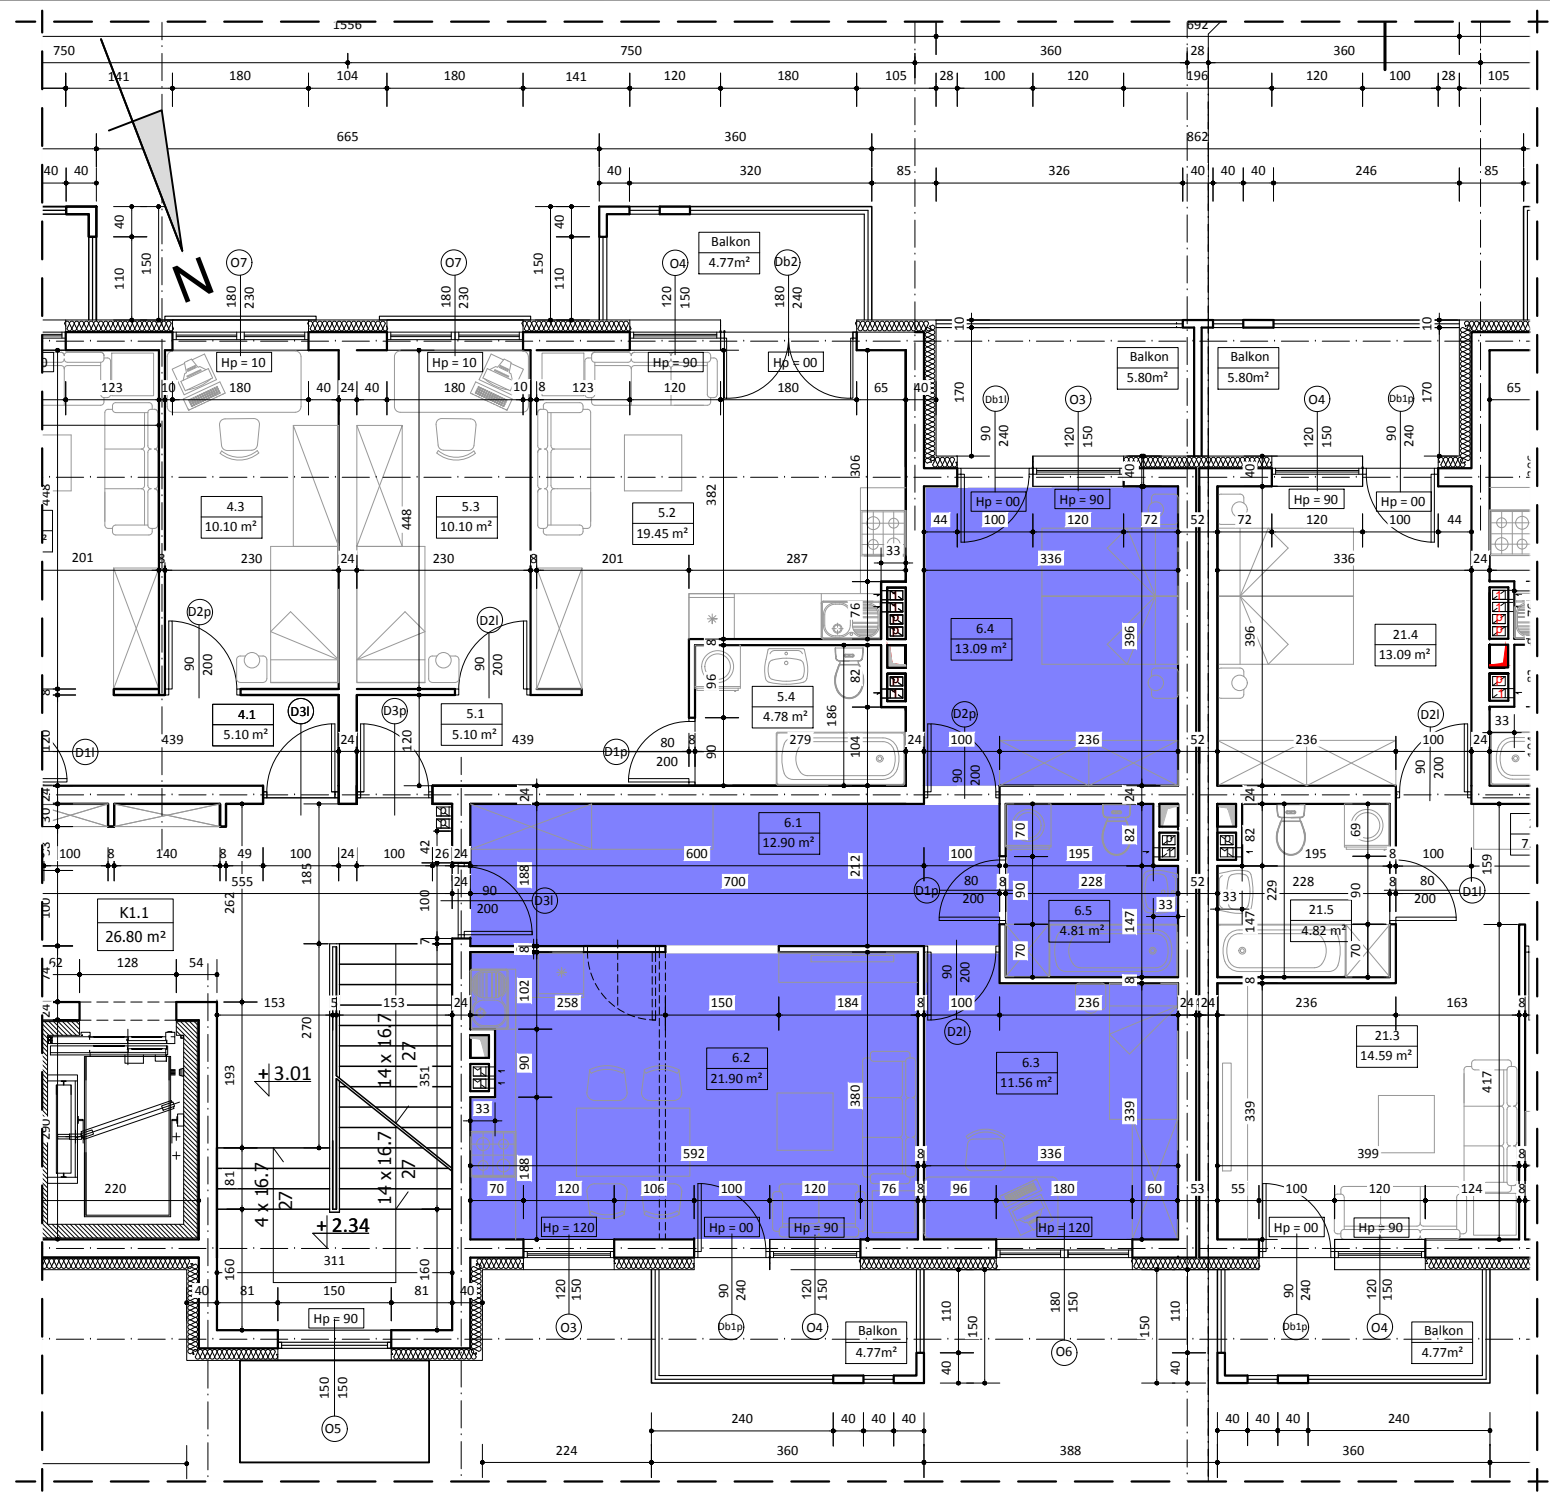

BUDYNEK NR 2 LOKAL NR 6

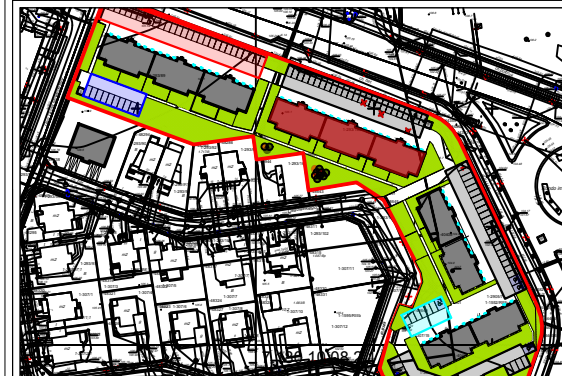

I PIĘTRO

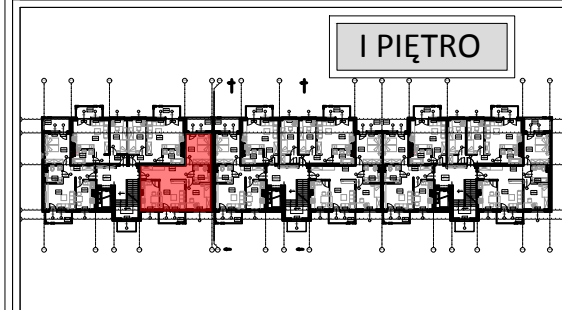

WYKAZ POMIESZCZEŃ

L.p.	NAZWA POMIESZCZENIA	m²
6.1	KOMUNIKACJA	12.90
6.2	POKÓJ DZIENNY + ANEKS KUCH.	21.90
6.3	POKÓJ SYPIALNY	11.56
6.4	POKÓJ SYPIALNY	13.09
6.5	ŁAZIENKA	4.81
RAZEM:		64.26

UWAGA:
WYMIARY POMIESZCZEŃ ZOSTAŁY PODANE W ŚWIELE ŚCIAN WYPRAWIONYCH TYNKIEM
WIZYTÓWKĄ LOKALU ZOSTAŁA WYKONANA NA PODSTAWIE PROJEKTU KONSEPCyjNEGO I
NIE JEST PODSTAWĄ DO ZAWARCIA UMOWY KUPNA/SPRZEDAŻY LOKALU