




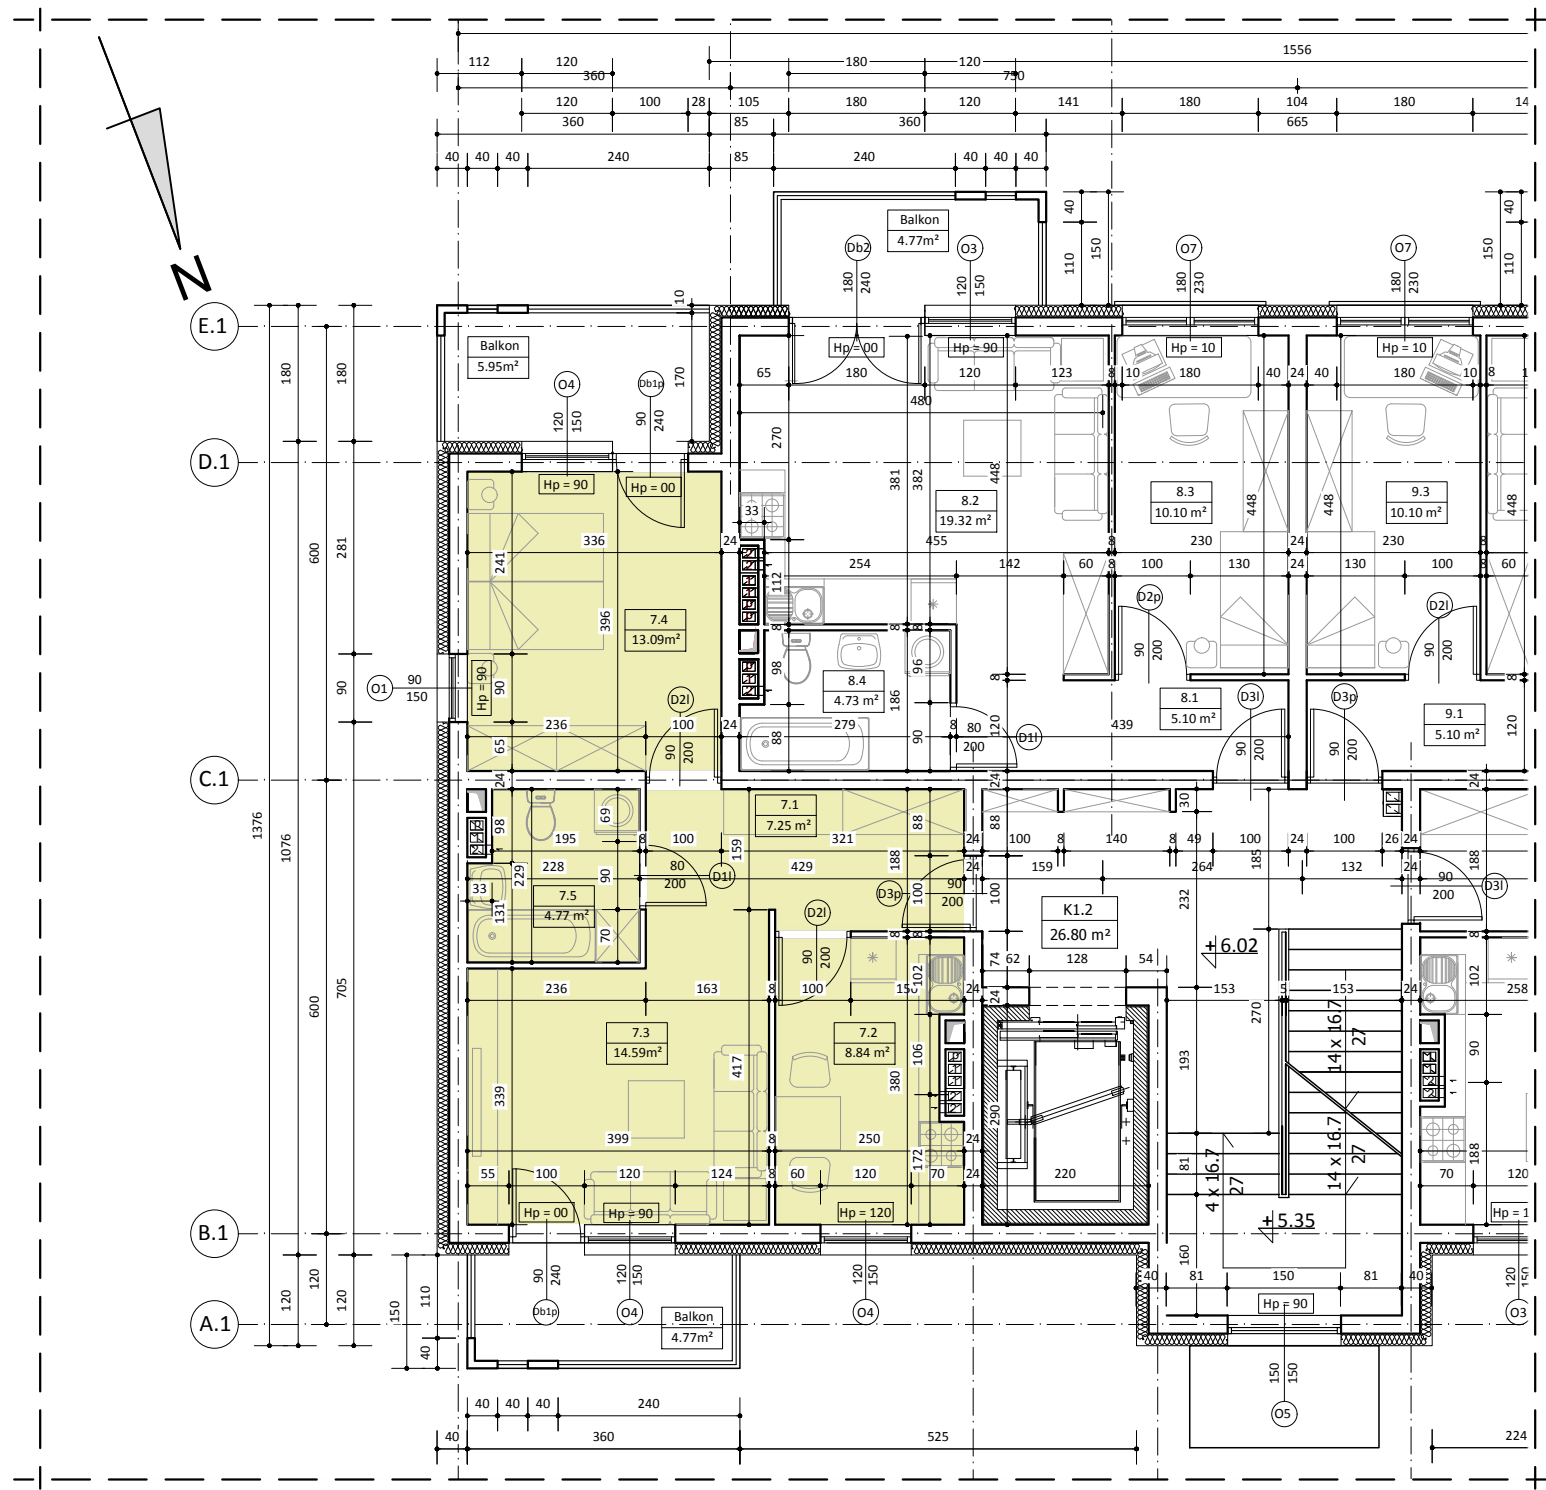

BUDYNEK NR 2
LOKAL NR 7

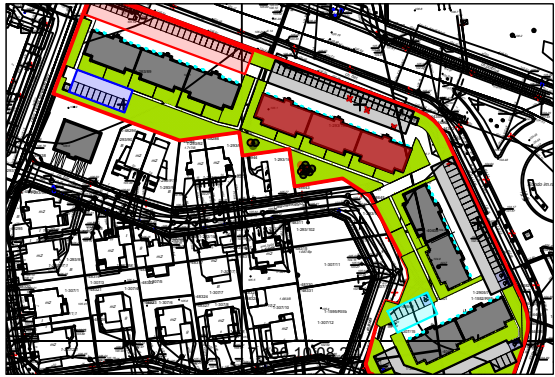

II PIĘTRO

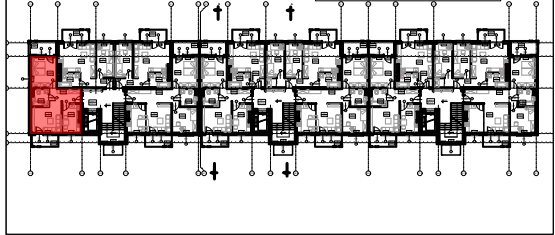

WYKAZ POMIESZCZEŃ

L.p.	NAZWA POMIESZCZENIA	m²
7.1	KOMUNIKACJA	7.25
7.2	KUCHNIA	8.84
7.3	POKÓJ DZIENNY	14.59
7.4	POKÓJ SYPIALNY	13.09
7.5	ŁAZIENKA	4.77
RAZEM:		48.54

UWAGA:
WYMIARY POMIESZCZEŃ ZOSTAŁY PODANE W ŚWIELE ŚCIAN WYPRAWIONYCH TYNKIEM
WIZYTÓWKA LOKALU ZOSTAŁA WYKONANA NA PODSTAWIE PROJEKTU KONCEPCyjNEGO I
NIE JEST PODSTAWĄ DO ZAWARCIA UMOWY KUPNA/SPRZEDAŻY LOKALU