




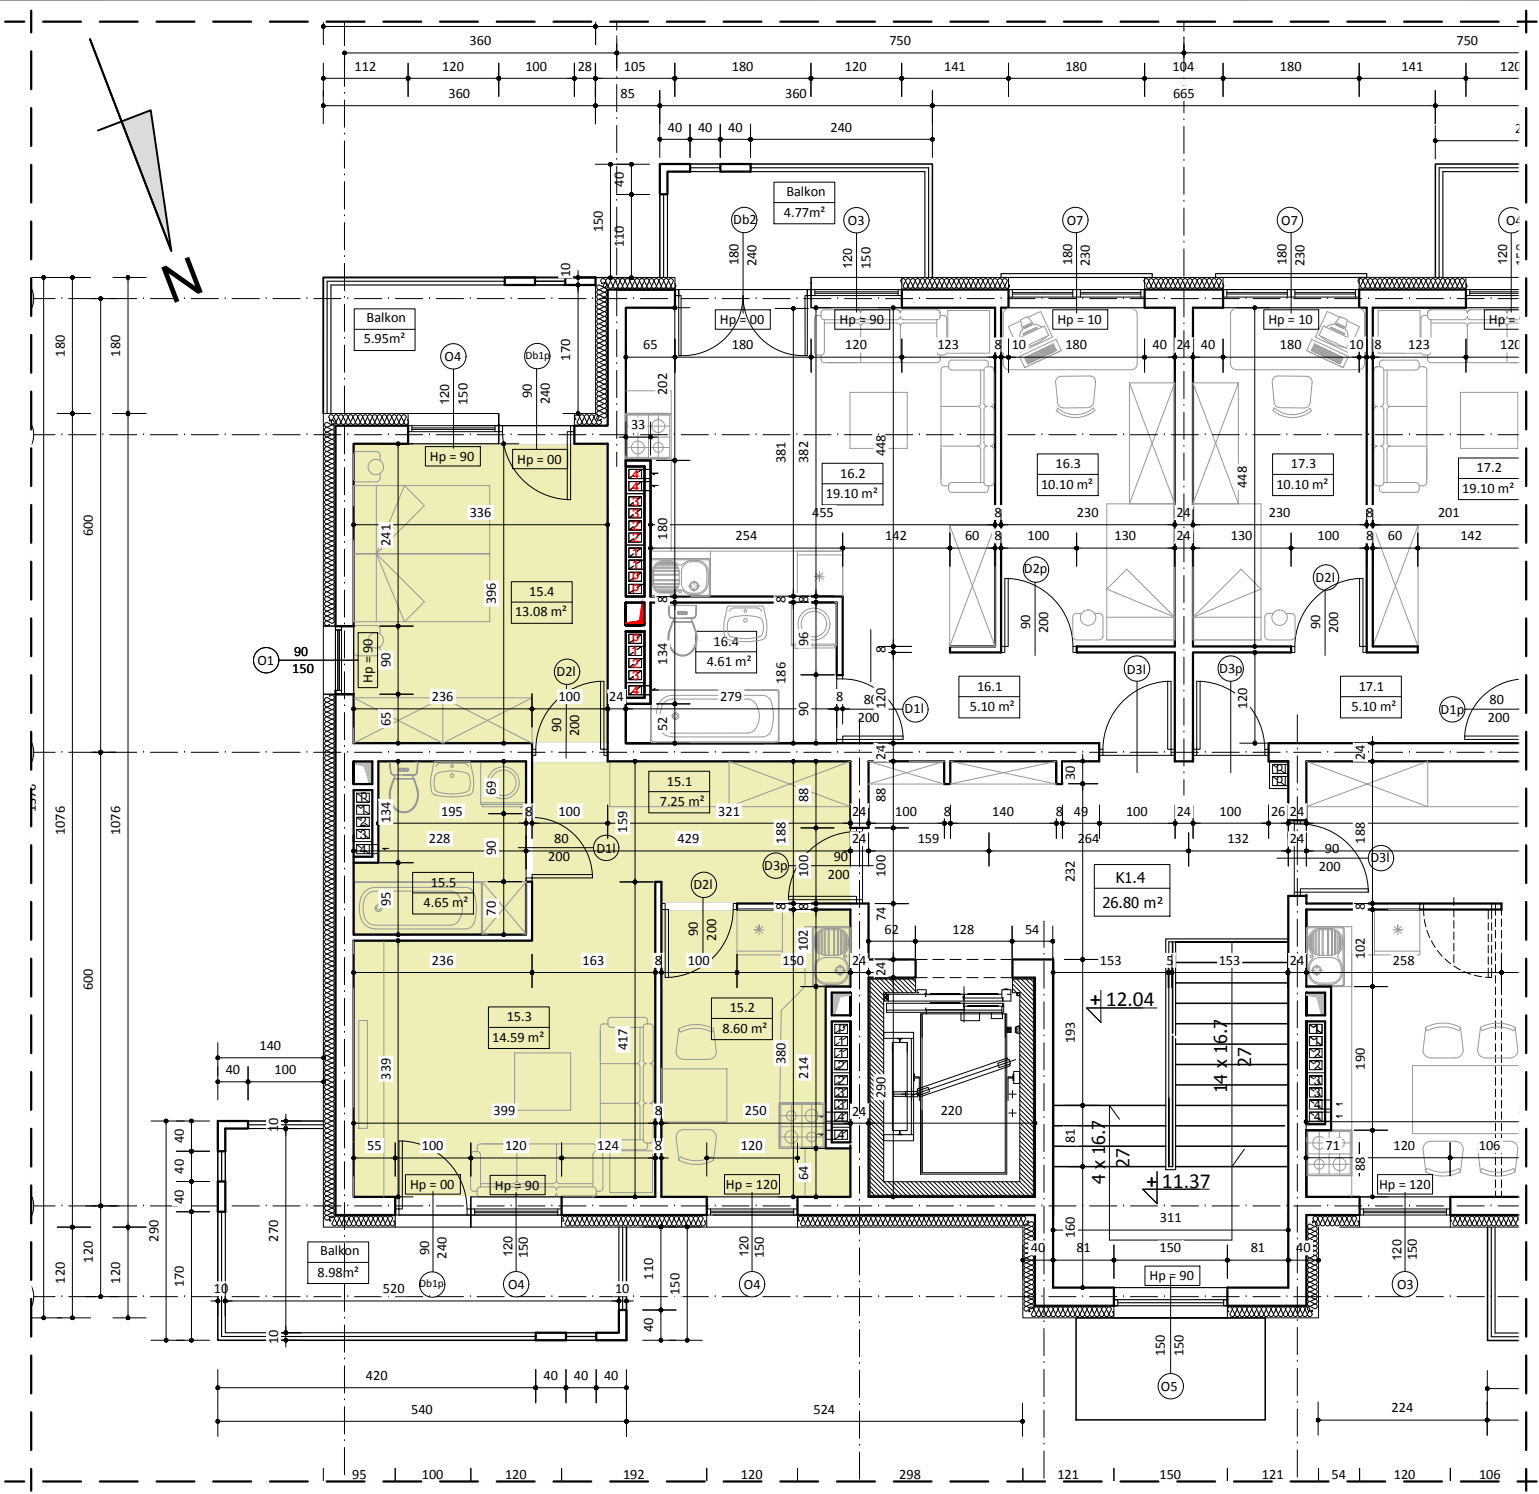

BUDYNEK NR 2
LOKAL NR 15

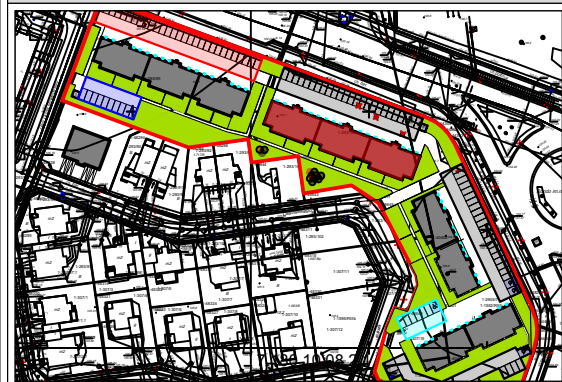

IV PIĘTRO

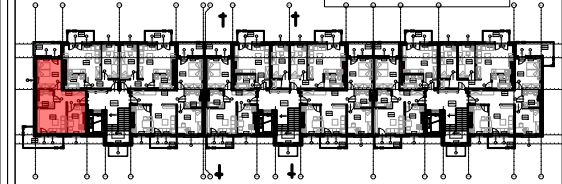

WYKAZ POMIESZCZEŃ

L.p.	NAZWA POMIESZCZENIA	m²
15.1	KOMUNIKACJA	7.25
15.2	KUCHNIA	8.60
15.3	POKÓJ DZIENNY	14.59
15.4	POKÓJ SYPIALNY	13.08
15.5	ŁAZIENKA	4.65
RAZEM:		48.17

UWAGA:
WYMIARY POMIESZCZEŃ ZOSTAŁY PODANE W ŚWIEŁIE ŚCIAN WYPRAWIONYCH TYNKIEM
WIZYTÓWKĄ LOKAŁU ZOSTAŁA WYKONANA NA PODSTAWIE PROJEKTU KONCEPCYJNEGO I
NIE JEST PODSTAWĄ DO ZAWARCIA UMOWY KUPNA/SPRZEDAŻY LOKAŁU