




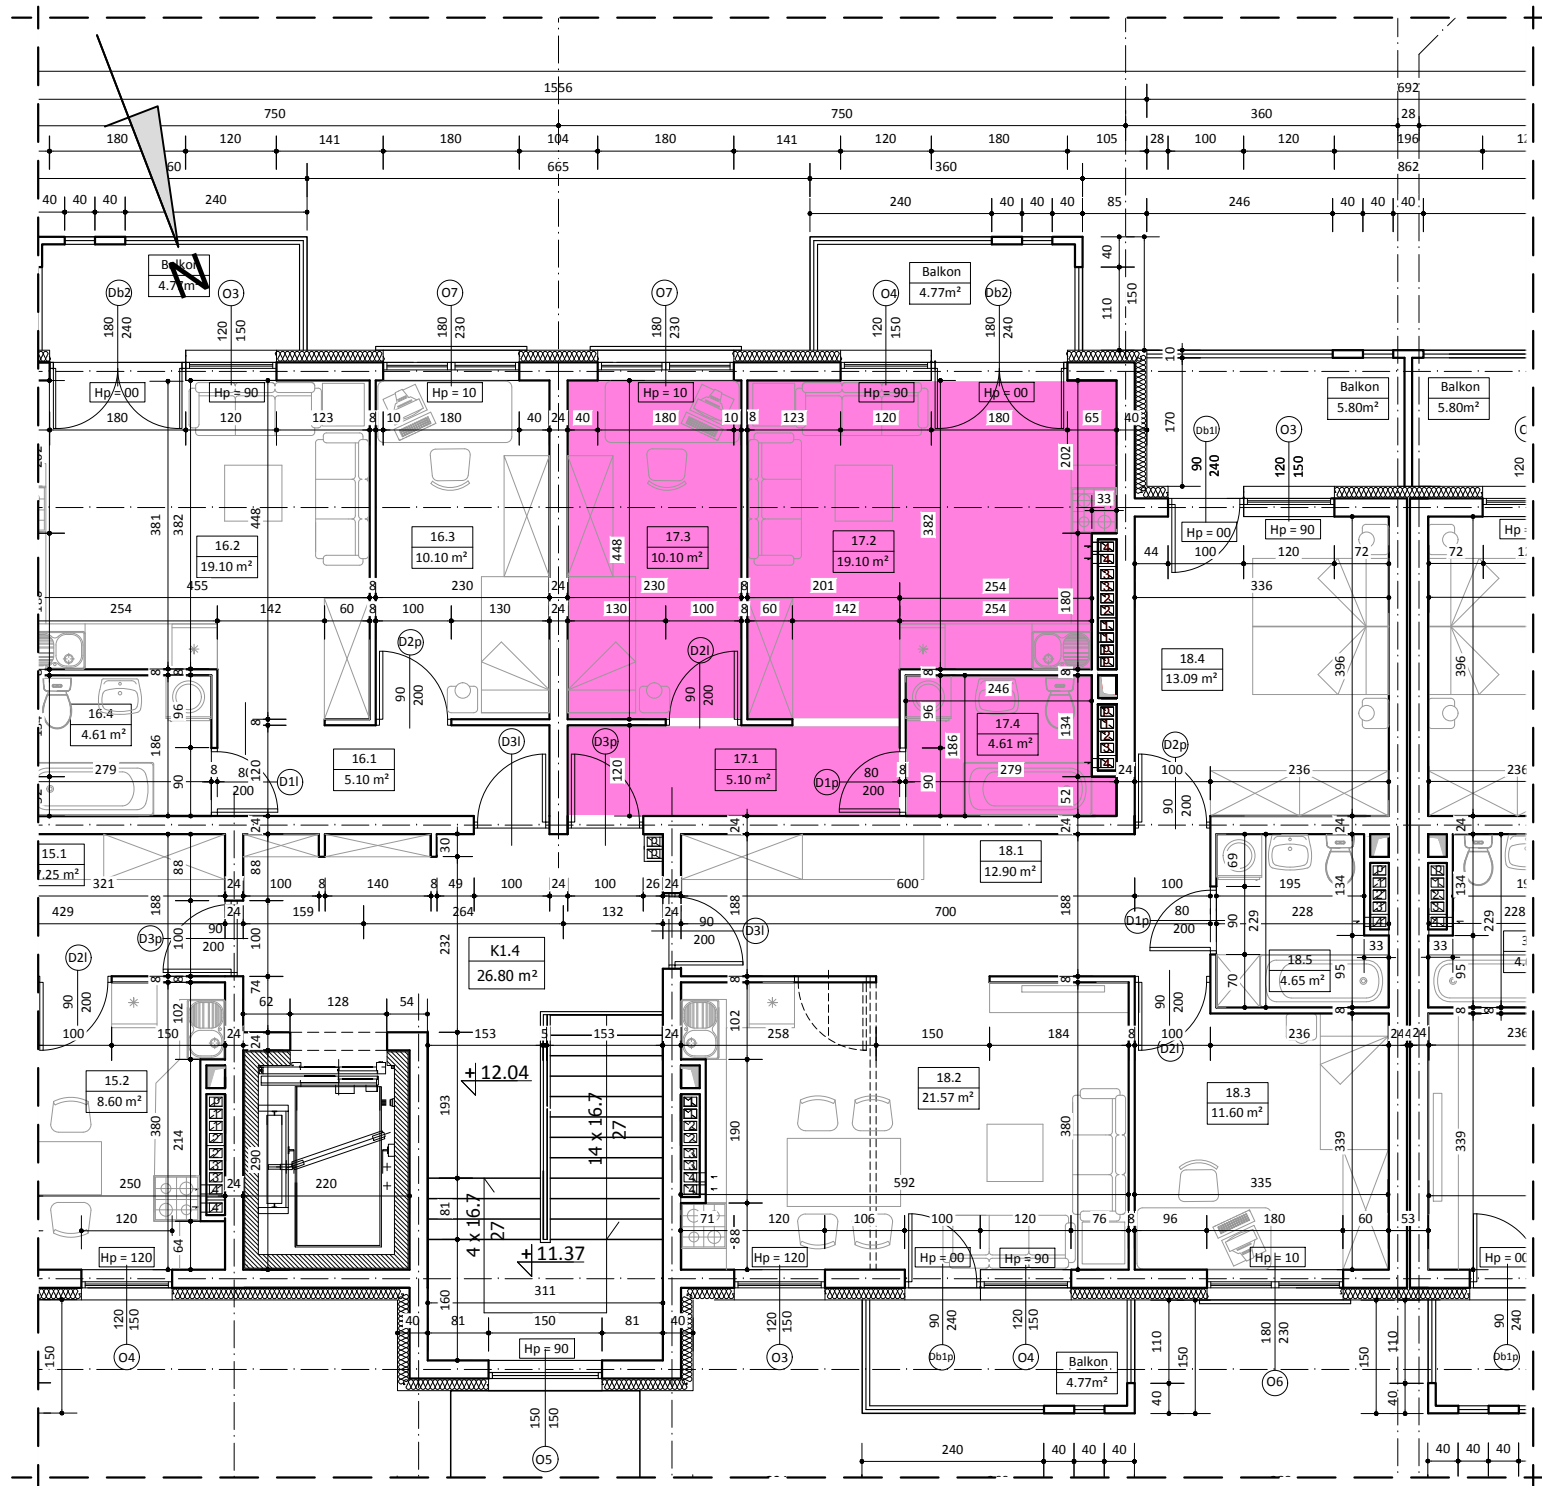

BUDYNEK NR 2 LOKAL NR 17

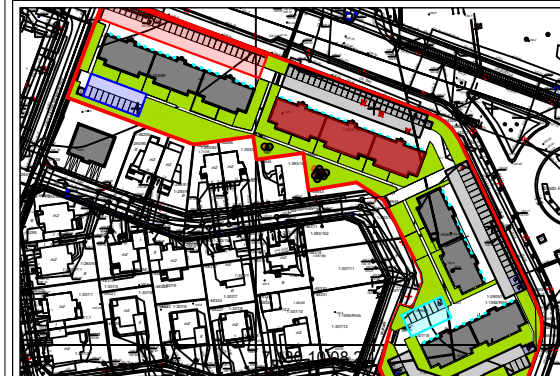

IV PIĘTRO

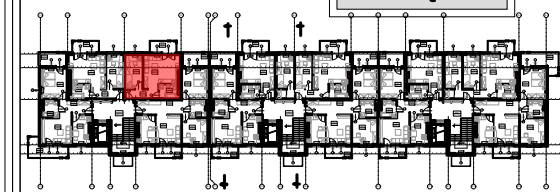

WYKAZ POMIESZCZEŃ

L.p.	NAZWA POMIESZCZENIA	m²
17.1	KOMUNIKACJA	5.10
17.2	POKÓJ DZIENNY + ANEKS KUCH.	19.10
17.3	POKÓJ SYPIALNY	10.10
17.4	ŁAZIENKA	4.61
RAZEM:		38.91

UWAGA:
WYMIARY POMIESZCZEŃ ZOSTAŁY PODANE W ŚWIEŁIE ŚCIAN WYPRAWIONYCH TYNKIEM
WIZYTÓWKA LOKALU ZOSTAŁA WYKONANA NA PODSTAWIE PROJEKTU KONCEPCYJNEGO I
NIE JEST PODSTAWĄ DO ZAWARCIA UMOWY KUPNA/SPRZEDAŻY LOKALU