




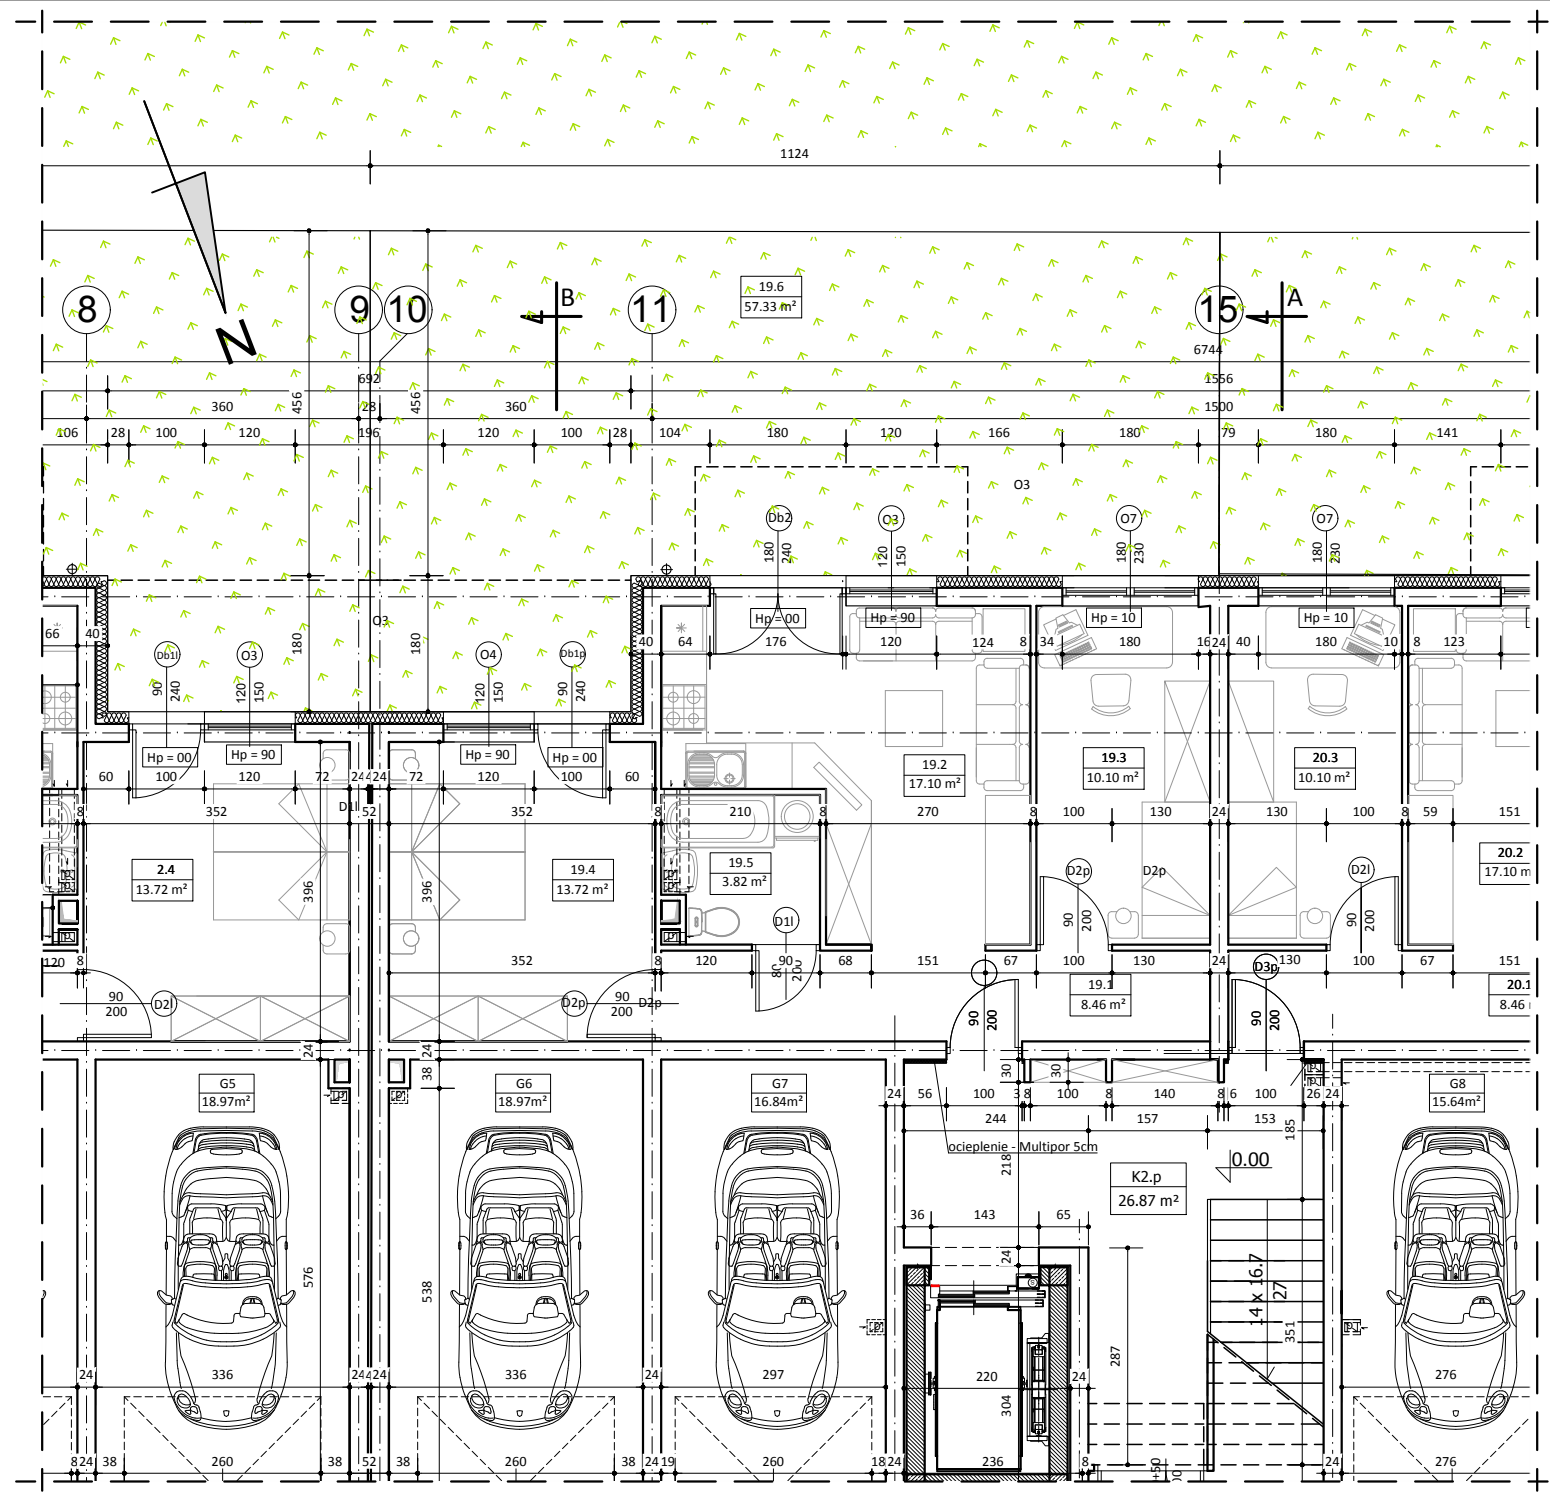

## BUDYNEK NR 2 LOKAL NR 19

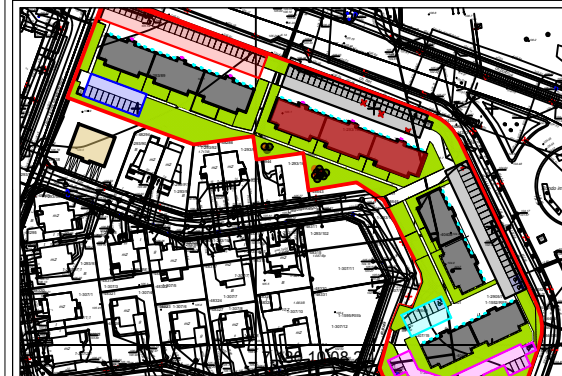

### PARTER

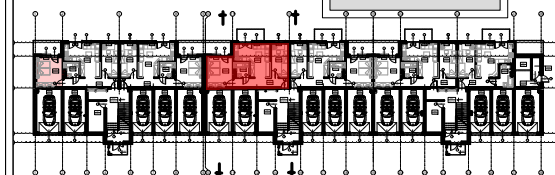

### WYKAZ POMIESZCZEŃ

| L.p.   | NAZWA POMIESZCZENIA         | m <sup>2</sup> |
|--------|-----------------------------|----------------|
| 19.1   | KOMUNIKACJA                 | 8.46           |
| 19.2   | POKÓJ DZIENNY + ANEKS KUCH. | 17.10          |
| 19.3   | POKÓJ SYPIALNY              | 10.10          |
| 19.4   | POKÓJ SYPIALNY              | 13.72          |
| 19.5   | ŁAZIENKA                    | 3.82           |
| RAZEM: |                             | 53.20          |
| 19.6   | OGRÓD                       | 57.33          |

UWAGA:  
WYMIARY POMIESZCZEŃ ZOSTAŁY PODANE W ŚWIEŁIE ŚCIAN WYPRAWIONYCH TYNKIEM  
WIZYTÓWKA LOKALU ZOSTAŁA WYKONANA NA PODSTAWIE PROJEKTU KONCEPCYJNEGO I  
NIE JEST PODSTAWĄ DO ZAWARCIA UMOWY KUPNA/SPRZEDAŻY LOKALU