




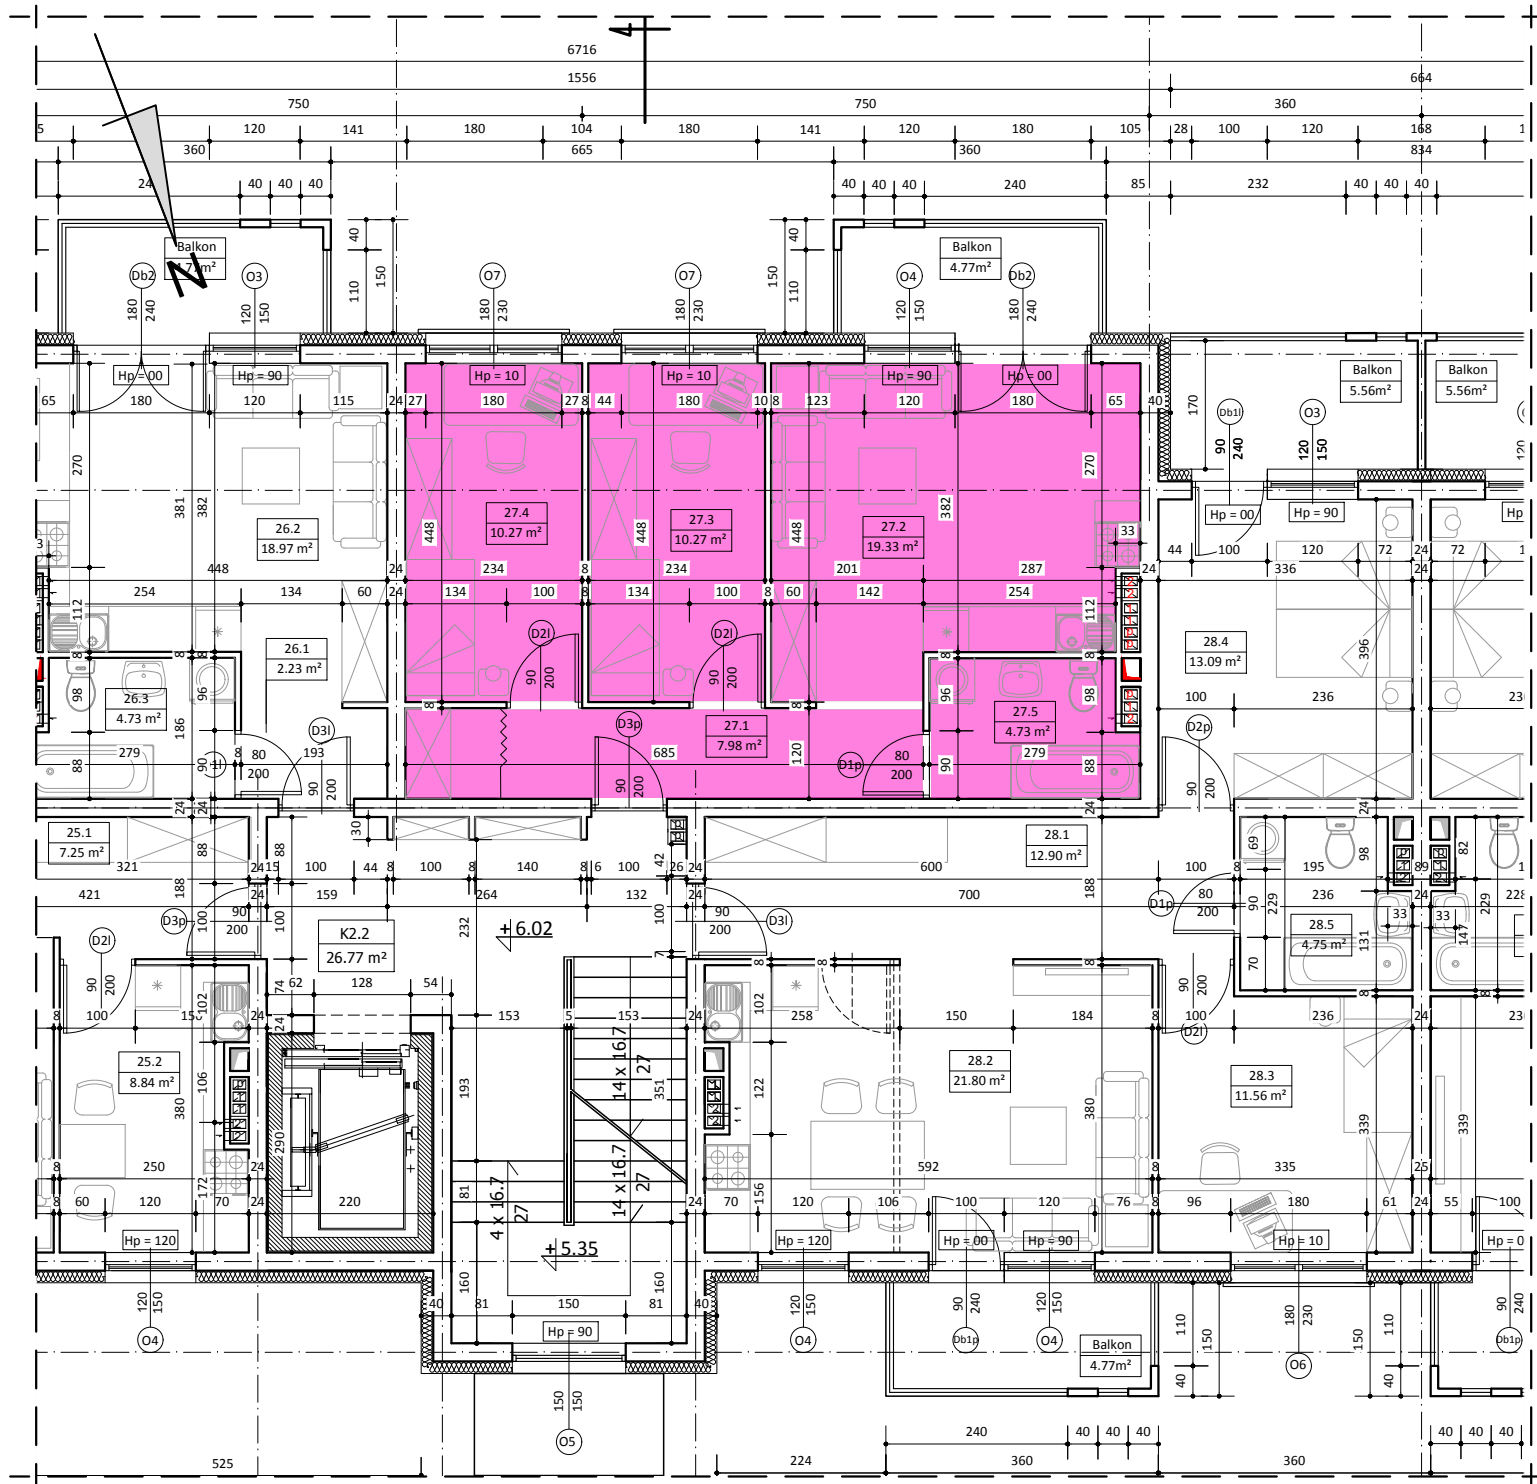

BUDYNEK NR 2 LOKAL NR 27

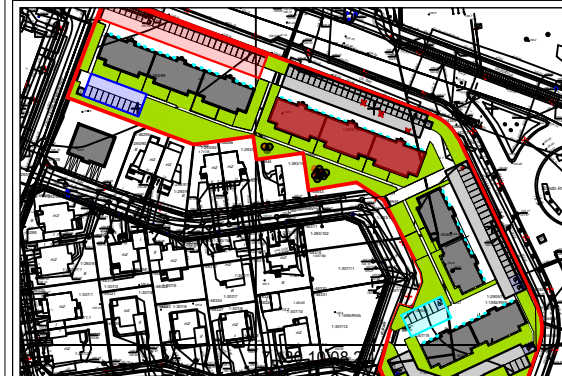

II PIĘTRO

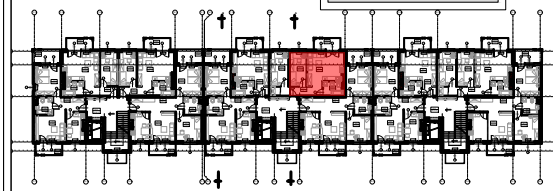

WYKAZ POMIESZCZEŃ

L.p.	NAZWA POMIESZCZENIA	m ²
27.1	KOMUNIKACJA	7.98
27.2	POKÓJ DZIENNY + ANEKS KUCH.	19.33
27.3	POKÓJ SYPIALNY	10.27
27.4	POKÓJ SYPIALNY	10.27
27.5	ŁAZIENKA	4.73
RAZEM:		52.58

UWAGA:
WYMIARY POMIESZCZEŃ ZOSTAŁY PODANE W ŚWIELE ŚCIAN WYPRAWIONYCH TYNKIEM
WIZYTÓWKĄ LOKALU ZOSTAŁA WYKONANA NA PODSTAWIE PROJEKTU KONCEPCYJNEGO I
NIE JEST PODSTAWĄ DO ZAWARCIA UMOWY KUPNA/SPRZEDAŻY LOKALU