




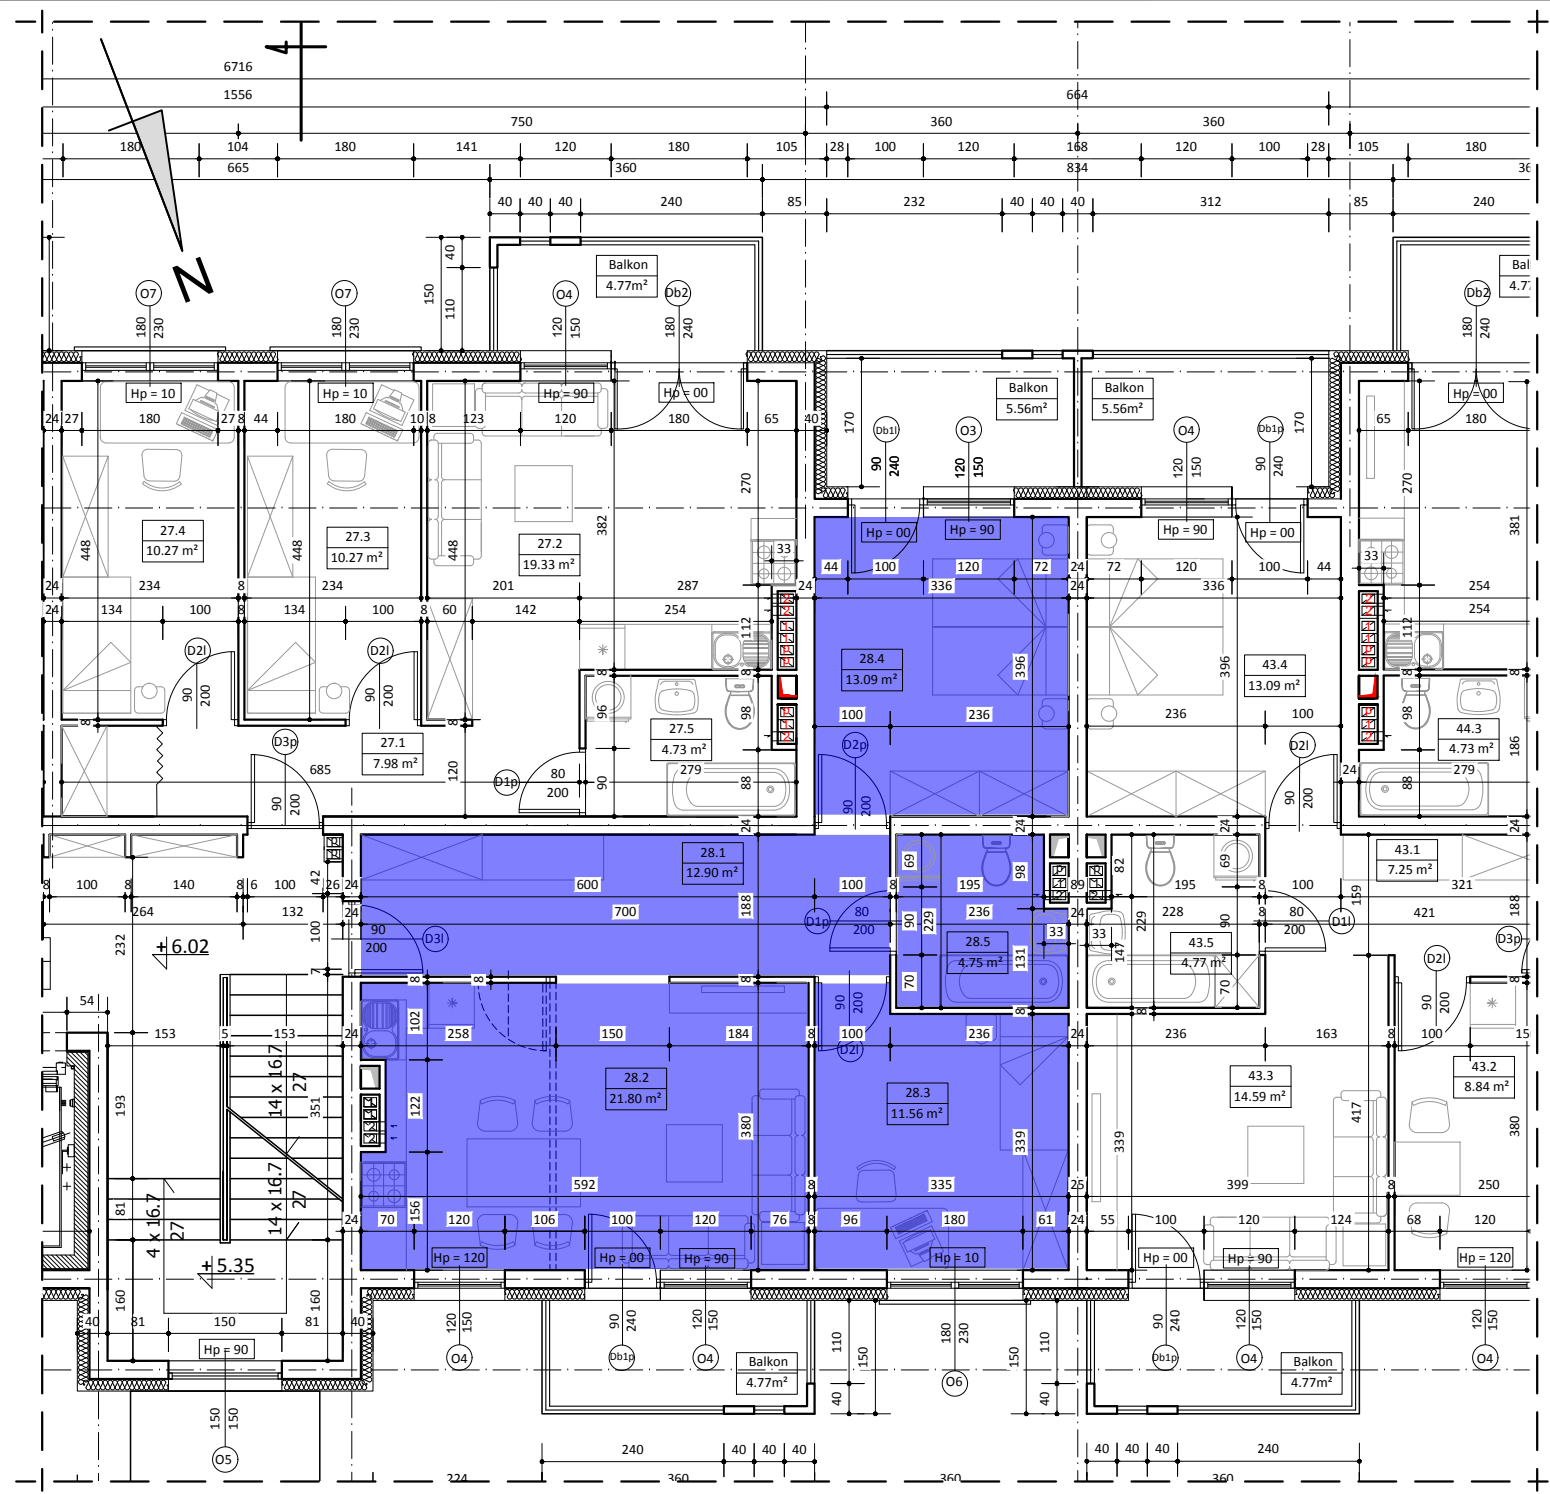

BUDYNEK NR 2
LOKAL NR 28

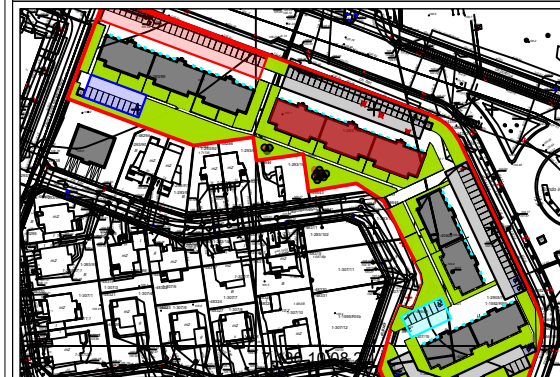

II PIĘTRO

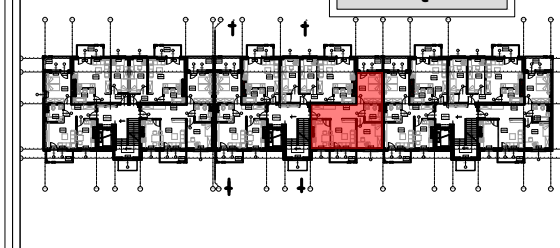

WYKAZ POMIESZCZEŃ

L.p.	NAZWA POMIESZCZENIA	m ²
28.1	KOMUNIKACJA	12.90
28.2	POKÓJ DZIENNY + ANEKS KUCH.	21.80
28.3	POKÓJ SYPIALNY	11.56
28.4	POKÓJ SYPIALNY	13.09
28.5	ŁAZIENKA	4.75
RAZEM:		64.10

UWAGA:

WYMIARY POMIESZCZEŃ ZOSTAŁY PODANE W ŚWIEŁIE ŚCIAN WYPRAWIONYCH TYNKIEM
WIZYTÓWKĄ LOKALU ZOSTAŁA WYKONANA NA PODSTAWIE PROJEKTU KONCEPCYJNEGO I
NIE JEST PODSTAWĄ DO ZAWARCIA UMOWY KUPNA/SPRZEDAŻY LOKALU