




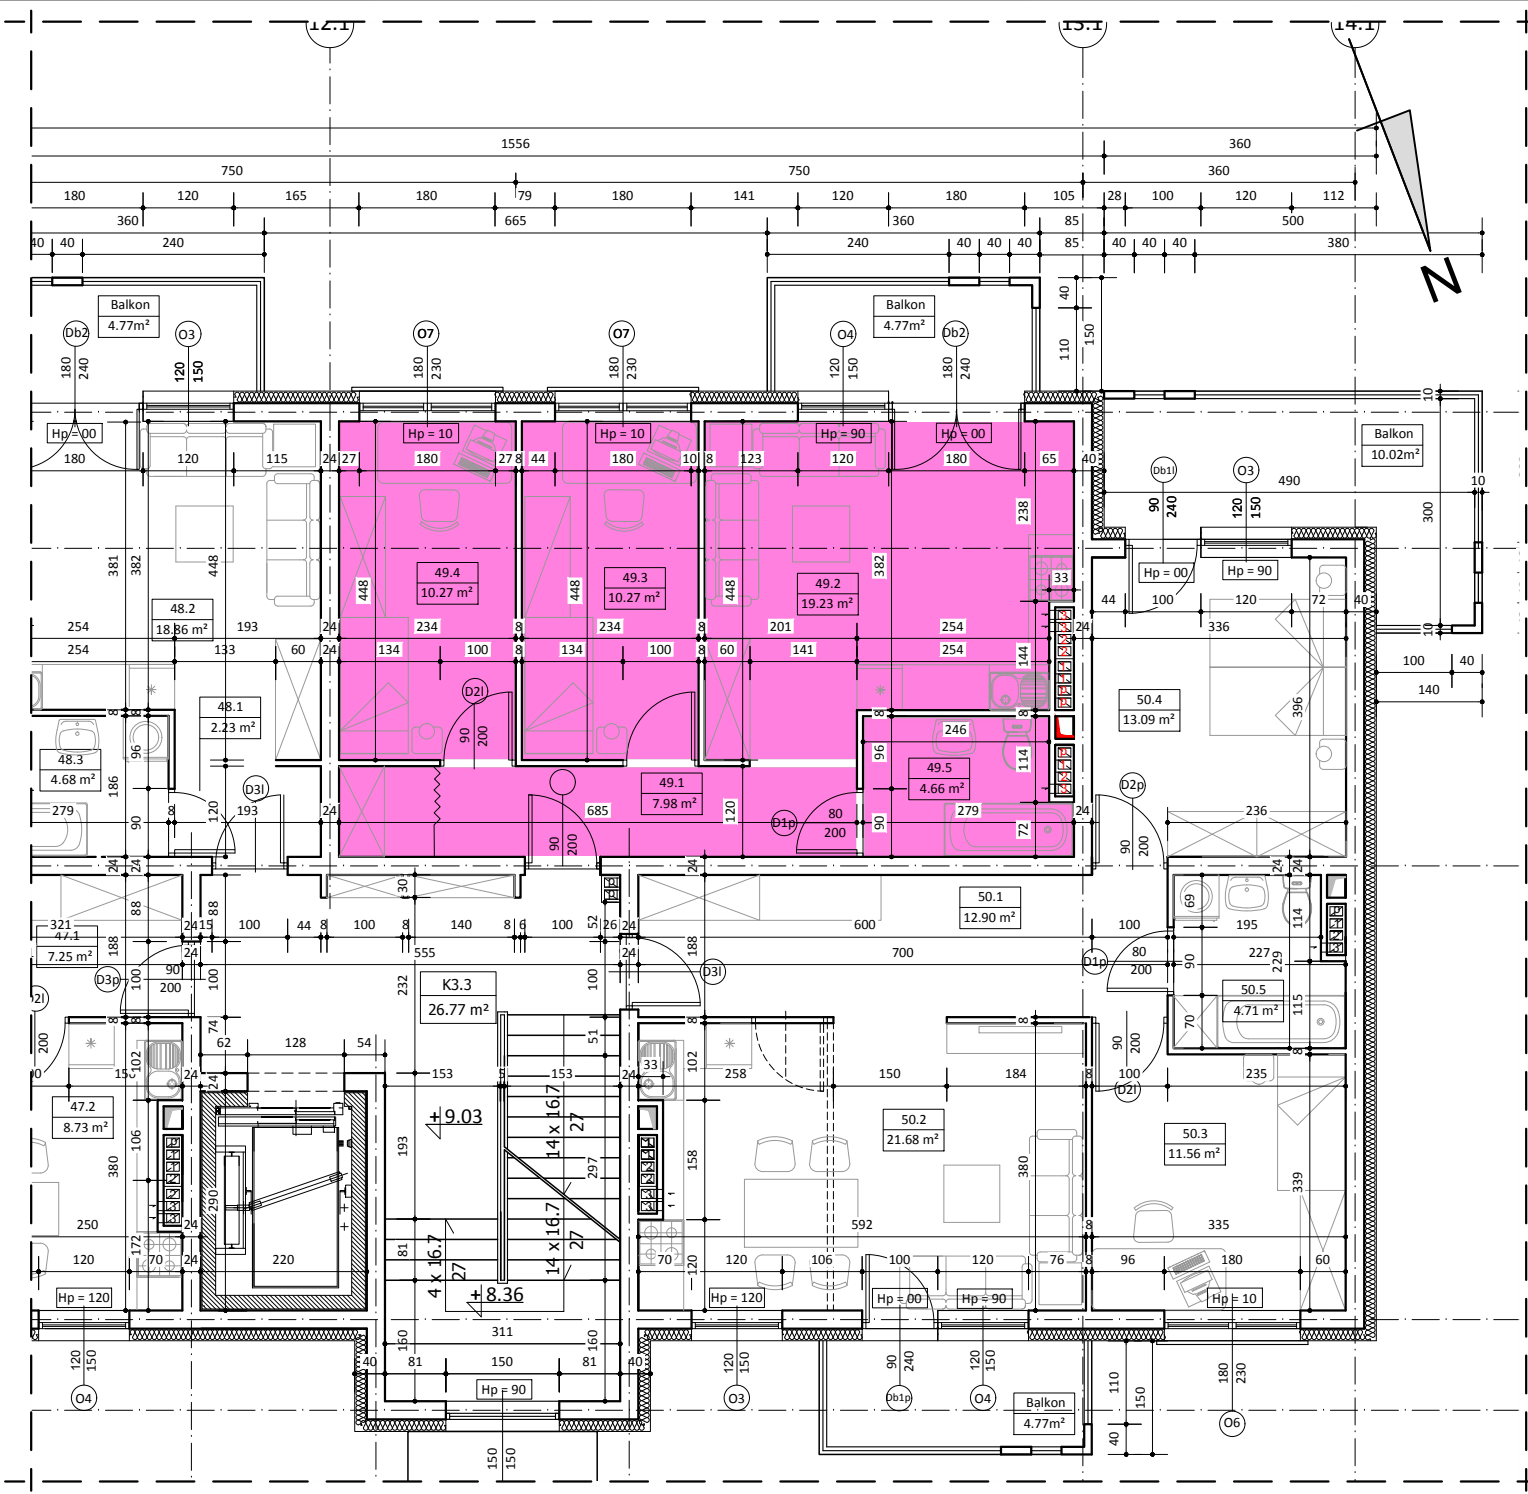

BUDYNEK NR 2 LOKAL NR 49

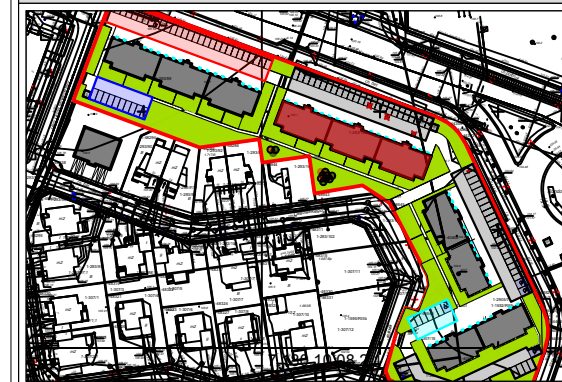

III PIĘTRO

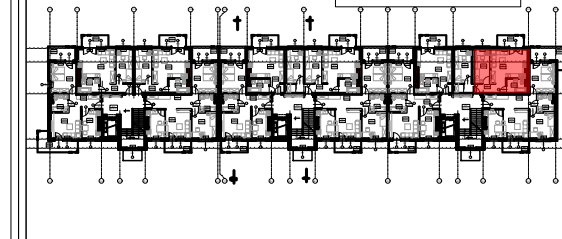

WYKAZ POMIESZCZEŃ

L.p.	NAZWA POMIESZCZENIA	m²
49.1	KOMUNIKACJA	7.98
49.2	POKÓJ DZIENNY + ANEKS KUCH.	19.23
49.3	POKÓJ SYPIALNY	10.27
49.4	POKÓJ SYPIALNY	10.27
49.5	ŁAZIENKA	4.66
RAZEM:		52.41

UWAGA:
WYMIARY POMIESZCZEŃ ZOSTAŁY PODANE W ŚWIELE ŚCIAN WYPRAWIONYCH TYNKIEM
WIZYTÓWKĄ LOKALU ZOSTAŁA WYKONANA NA PODSTAWIE PROJEKTU KONCEPCYJNEGO I
NIE JEST PODSTAWĄ DO ZAWARCIA UMOWY KUPNA/SPRZEDAŻY LOKALU