

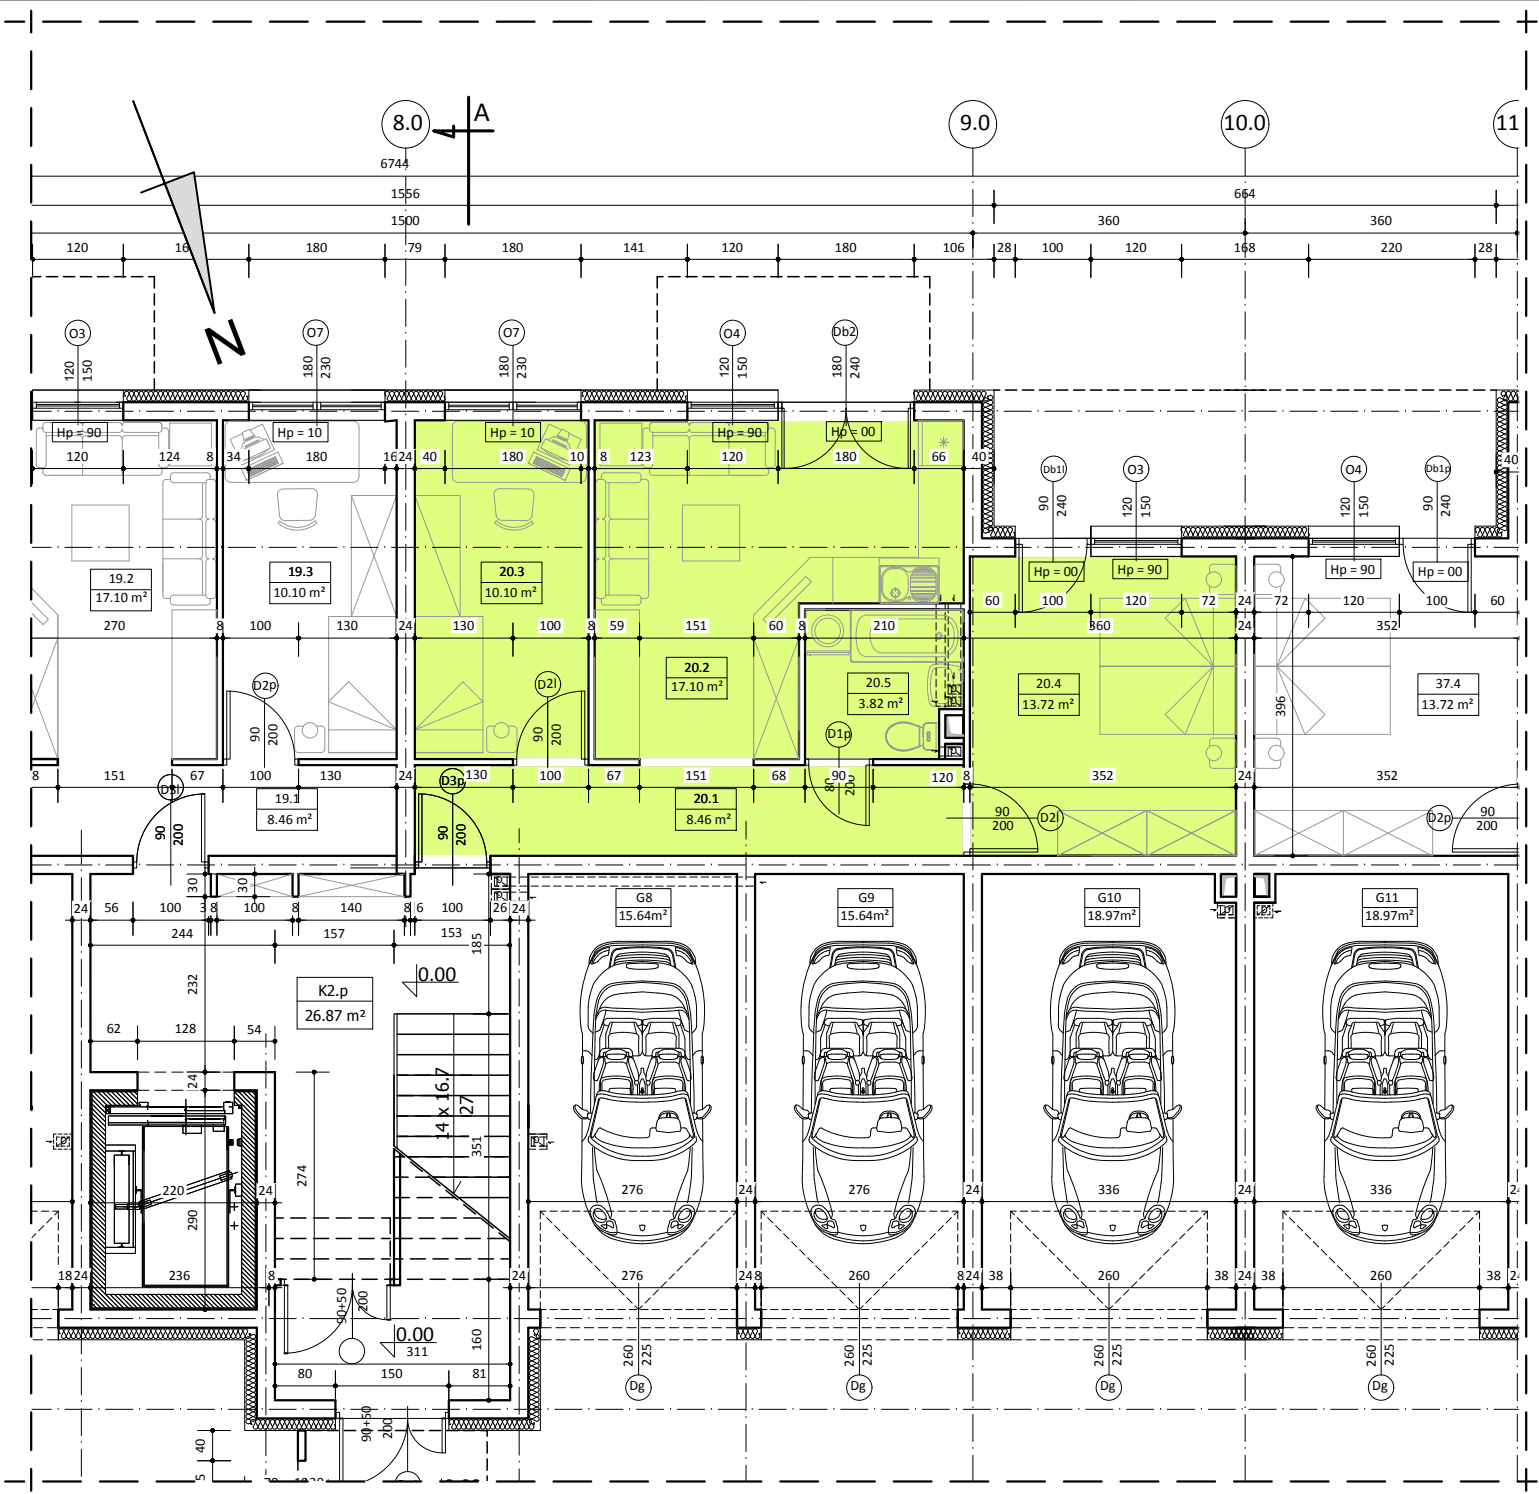


 

## BUDYNEK NR 2 LOKAL NR 20

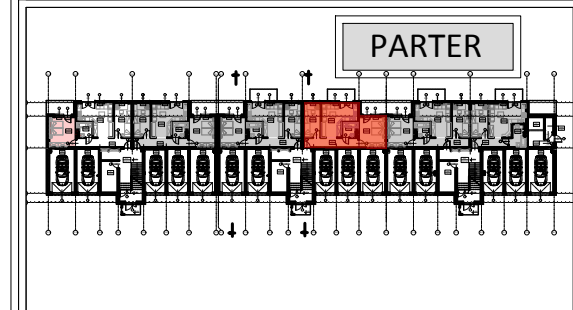

| WYKAZ POMIESZCZEŃ |                             |                |
|-------------------|-----------------------------|----------------|
| L.p.              | NAZWA POMIESZCZENIA         | m <sup>2</sup> |
| 20.1              | KOMUNIKACJA                 | 8.46           |
| 20.2              | POKÓJ DZIENNY + ANEKS KUCH. | 17.10          |
| 20.3              | POKÓJ SYPIALNY              | 10.10          |
| 20.4              | POKÓJ SYPIALNY              | 13.72          |
| 20.5              | ŁAZIENKA                    | 3.82           |
| RAZEM:            |                             | 53.20          |

UWAGA:  
WYMIARY POMIESZCZEŃ ZOSTAŁY PODANE W ŚWIEŁIE ŚCIAN WYPRAWIONYCH TYNKIEM  
WIZYTÓWKA LOKALU ZOSTAŁA WYKONANA NA PODSTAWIE PROJEKTU KONCEPCYJNEGO I  
NIE JEST PODSTAWĄ DO ZAWARCIA UMOWY KUPNA/SPRZEDAŻY LOKALU