




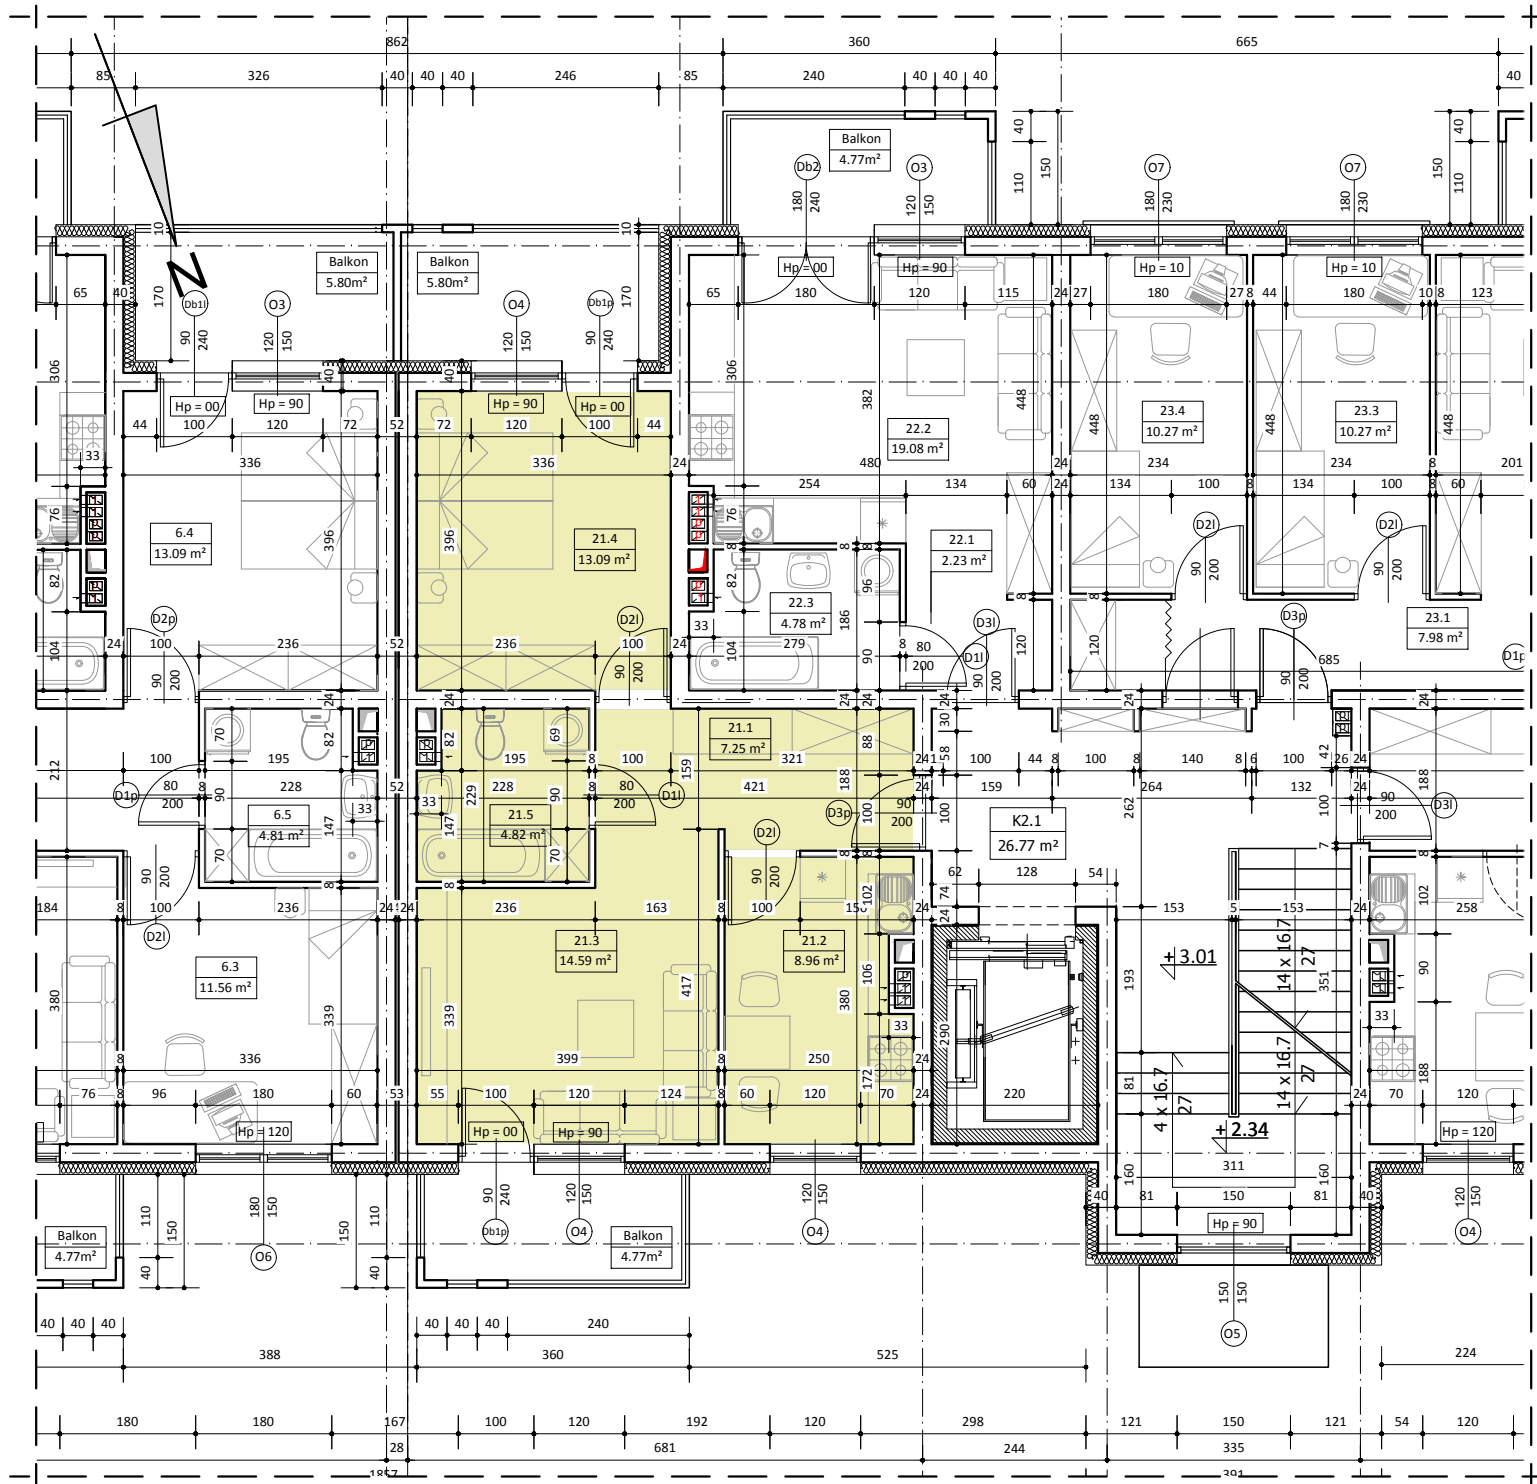

BUDYNEK NR 2 LOKAL NR 21

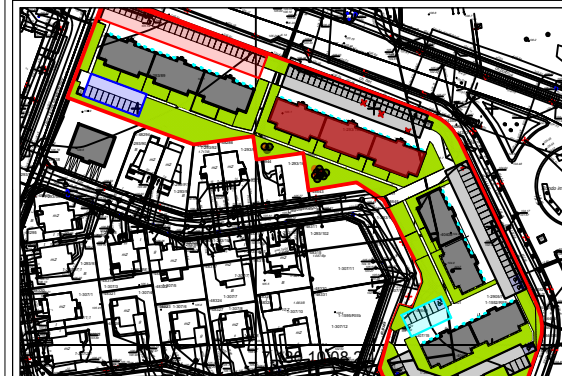

I PIĘTRO

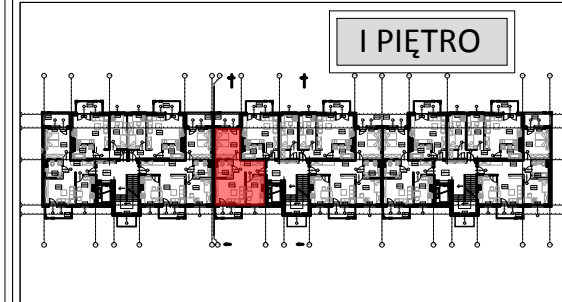

WYKAZ POMIESZCZEŃ

L.p.	NAZWA POMIESZCZENIA	m²
21.1	KOMUNIKACJA	7.25
21.2	KUCHNIA	8.96
21.3	POKÓJ DZIENNY	14.59
21.4	POKÓJ SYPIALNY	13.09
21.5	ŁAZIENKA	4.82
RAZEM:		48.71

UWAGA:
WYMIARY POMIESZCZEŃ ZOSTAŁY PODANE W ŚWIEŁIE ŚCIAN WYPRAWIONYCH TYNKIEM
WIZYTÓWKĄ LOKALU ZOSTAŁA WYKONANA NA PODSTAWIE PROJEKTU KONCEPCYJNEGO I
NIE JEST PODSTAWĄ DO ZAWARCIA UMOWY KUPNA/SPRZEDAŻY LOKALU