




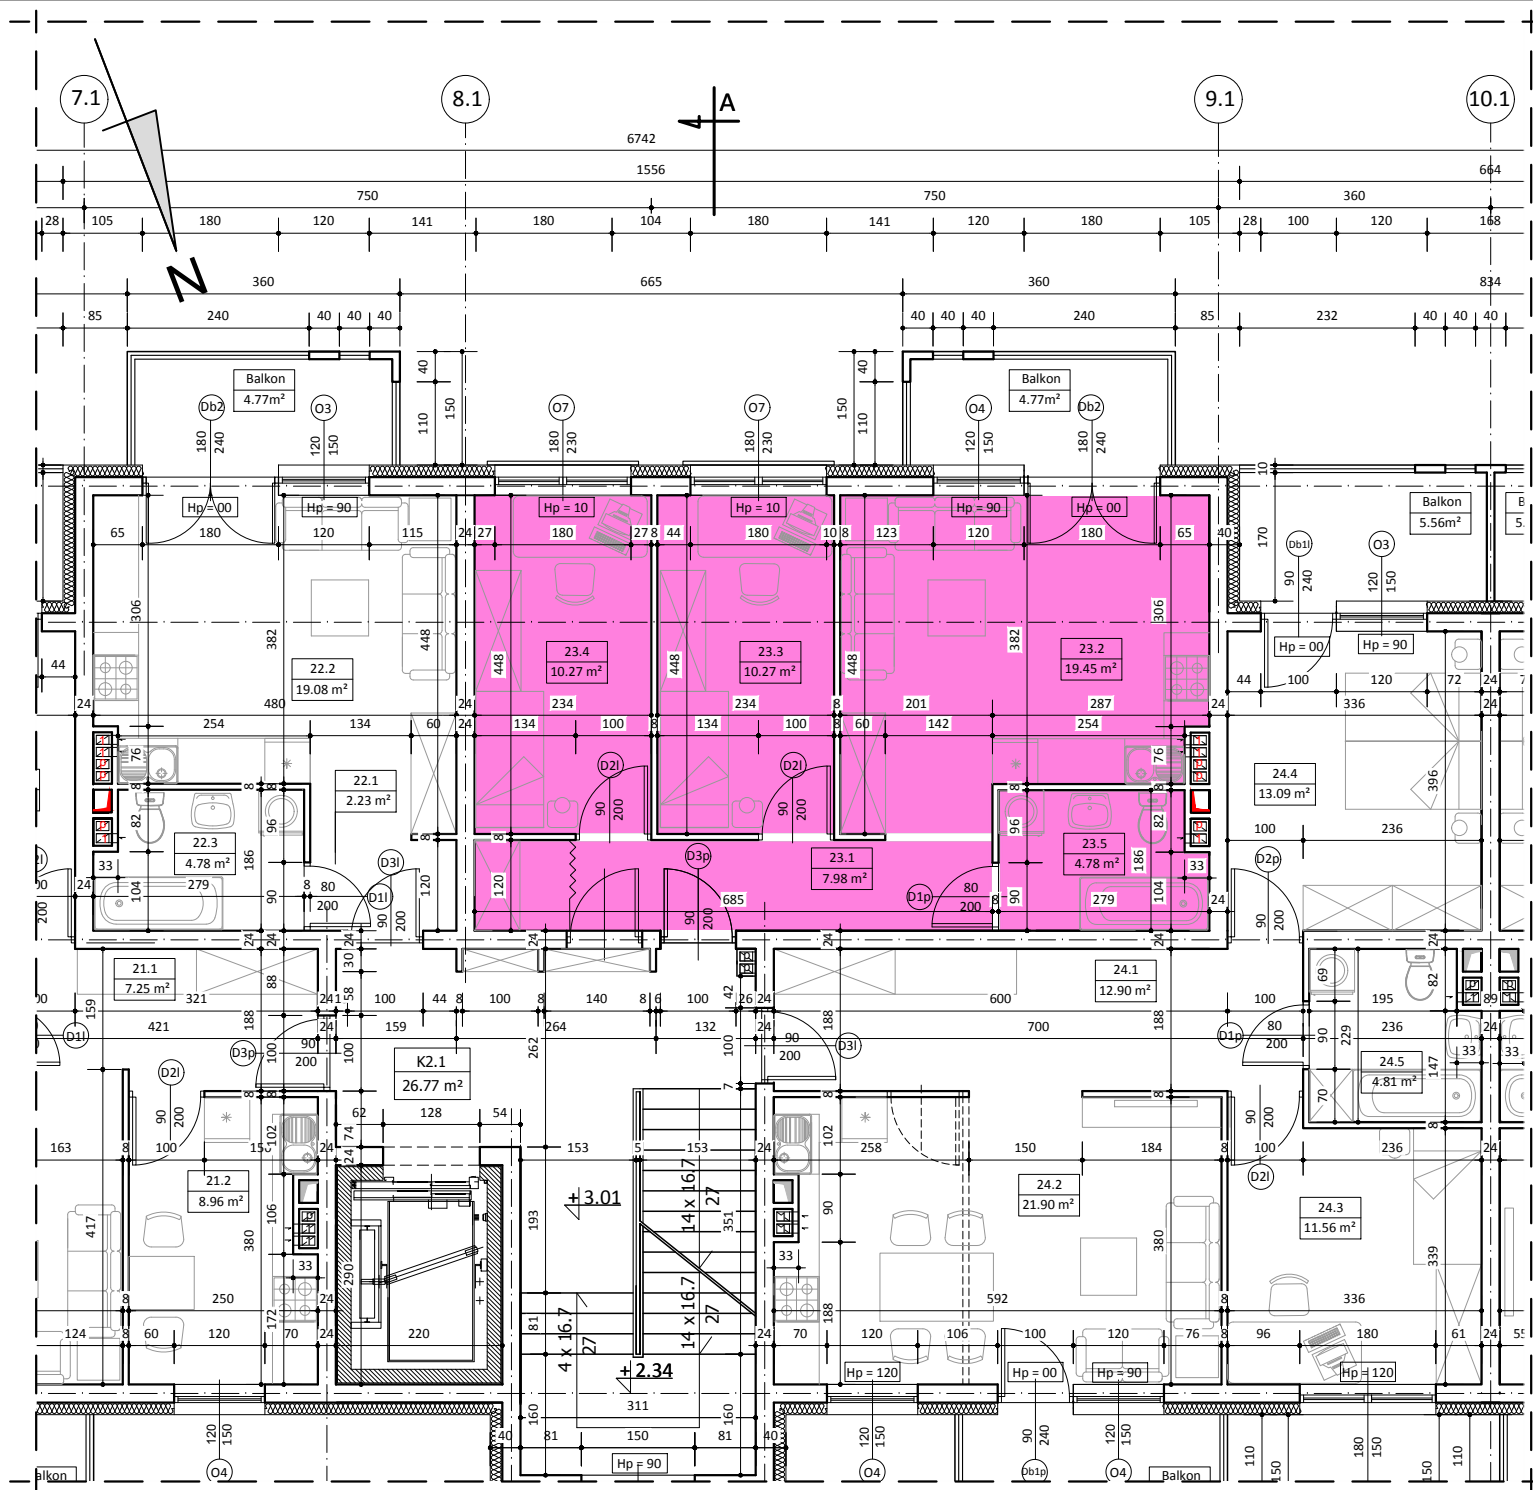

BUDYNEK NR 2 LOKAL NR 23

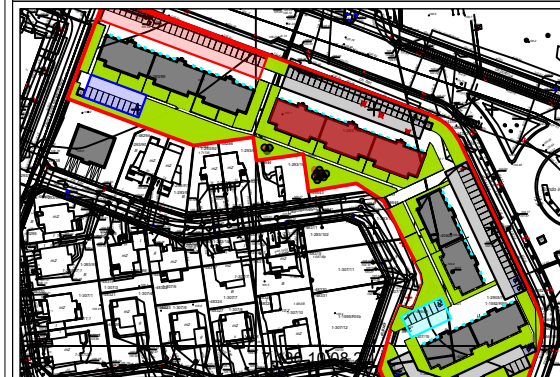

I PIĘTRO

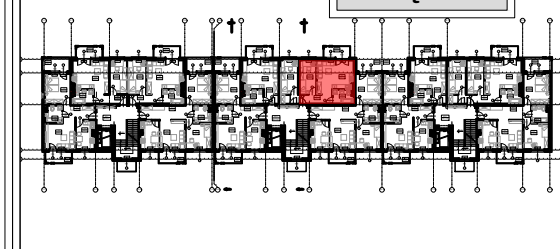

WYKAZ POMIESZCZEŃ

L.p.	NAZWA POMIESZCZENIA	m ²
23.1	KOMUNIKACJA	7.98
23.2	POKÓJ DZIENNY + ANEKS KUCH.	19.45
23.3	POKÓJ SYPIALNY	10.27
23.4	POKÓJ SYPIALNY	10.27
23.5	ŁAZIENKA	4.78
RAZEM:		52.75

UWAGA:

WYMIARY POMIESZCZEŃ ZOSTAŁY PODANE W ŚWIEŁIE ŚCIAN WYPRAWIONYCH TYNKIEM
WIZYTÓWKĄ LOKALU ZOSTAŁA WYKONANA NA PODSTAWIE PROJEKTU KONCEPCyjNEGO I
NIE JEST PODSTAWĄ DO ZAWARCIA UMOWY KUPNA/SPRZEDAŻY LOKALU