




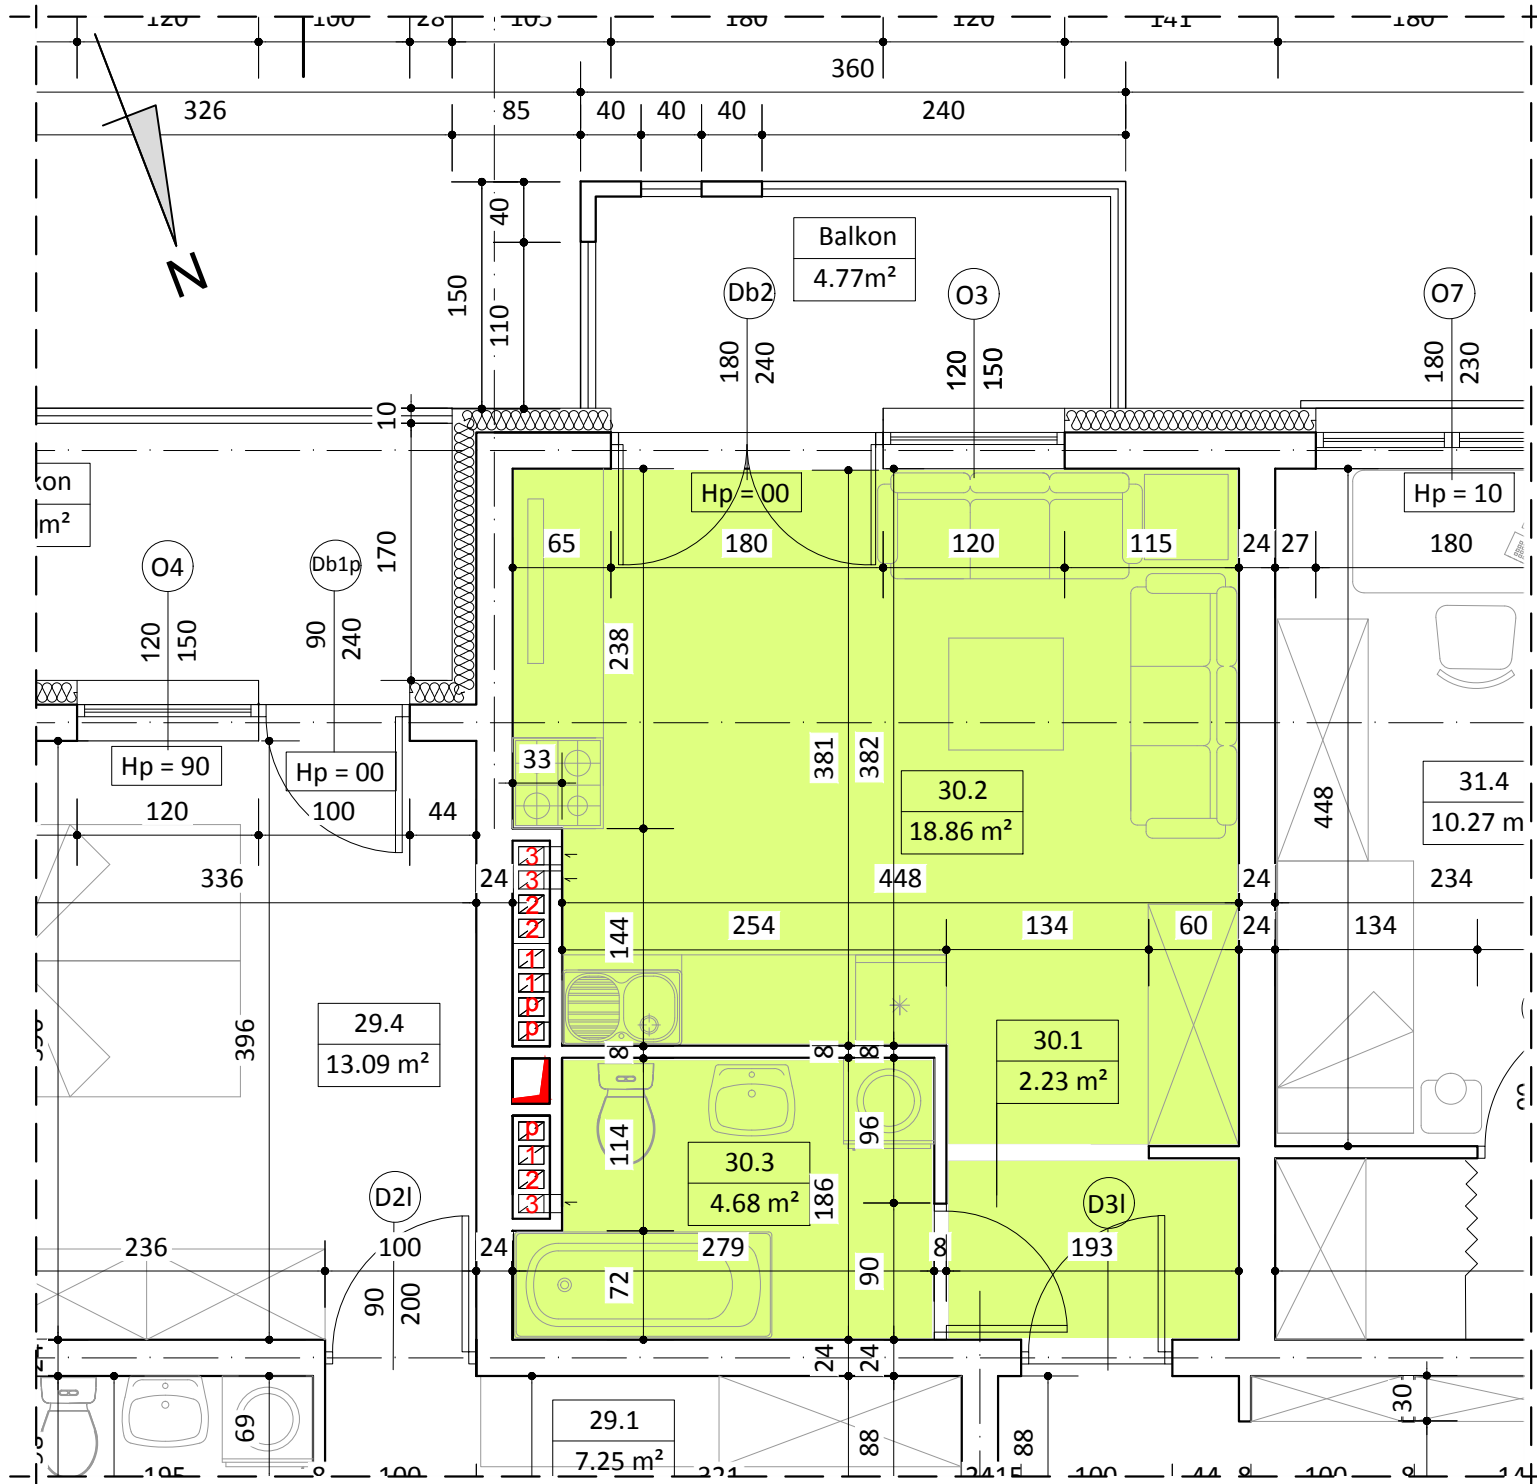

BUDYNEK NR 2
LOKAL NR 30

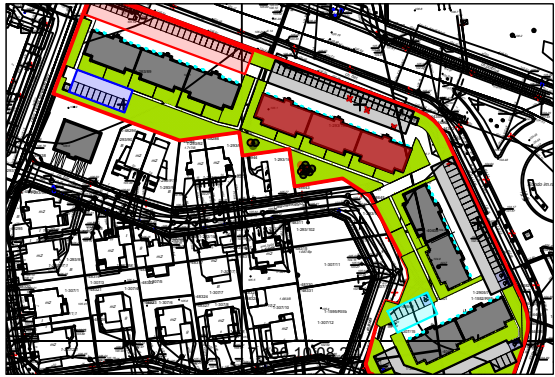

III PIĘTRO

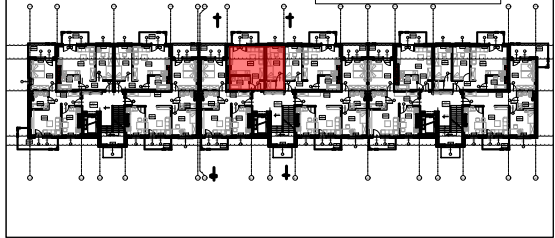

WYKAZ POMIESZCZEŃ		
L.p.	NAZWA POMIESZCZENIA	m²
30.1	KOMUNIKACJA	2.23
30.2	POKÓJ DZIENNY + ANEKS KUCH.	18.86
30.3	ŁAZIENKA	4.68
RAZEM:		25.77

UWAGA:
WYMIARY POMIESZCZEŃ ZOSTAŁY PODANE W ŚWIELE ŚCIAN WYPRAWIONYCH TYNKIEM
WIZYTÓWKĄ LOKALU ZOSTAŁA WYKONANA NA PODSTAWIE PROJEKTU KONCEPCYJNEGO I
NIE JEST PODSTAWĄ DO ZAWARCIA UMOWY KUPNA/SPRZEDAŻY LOKALU