




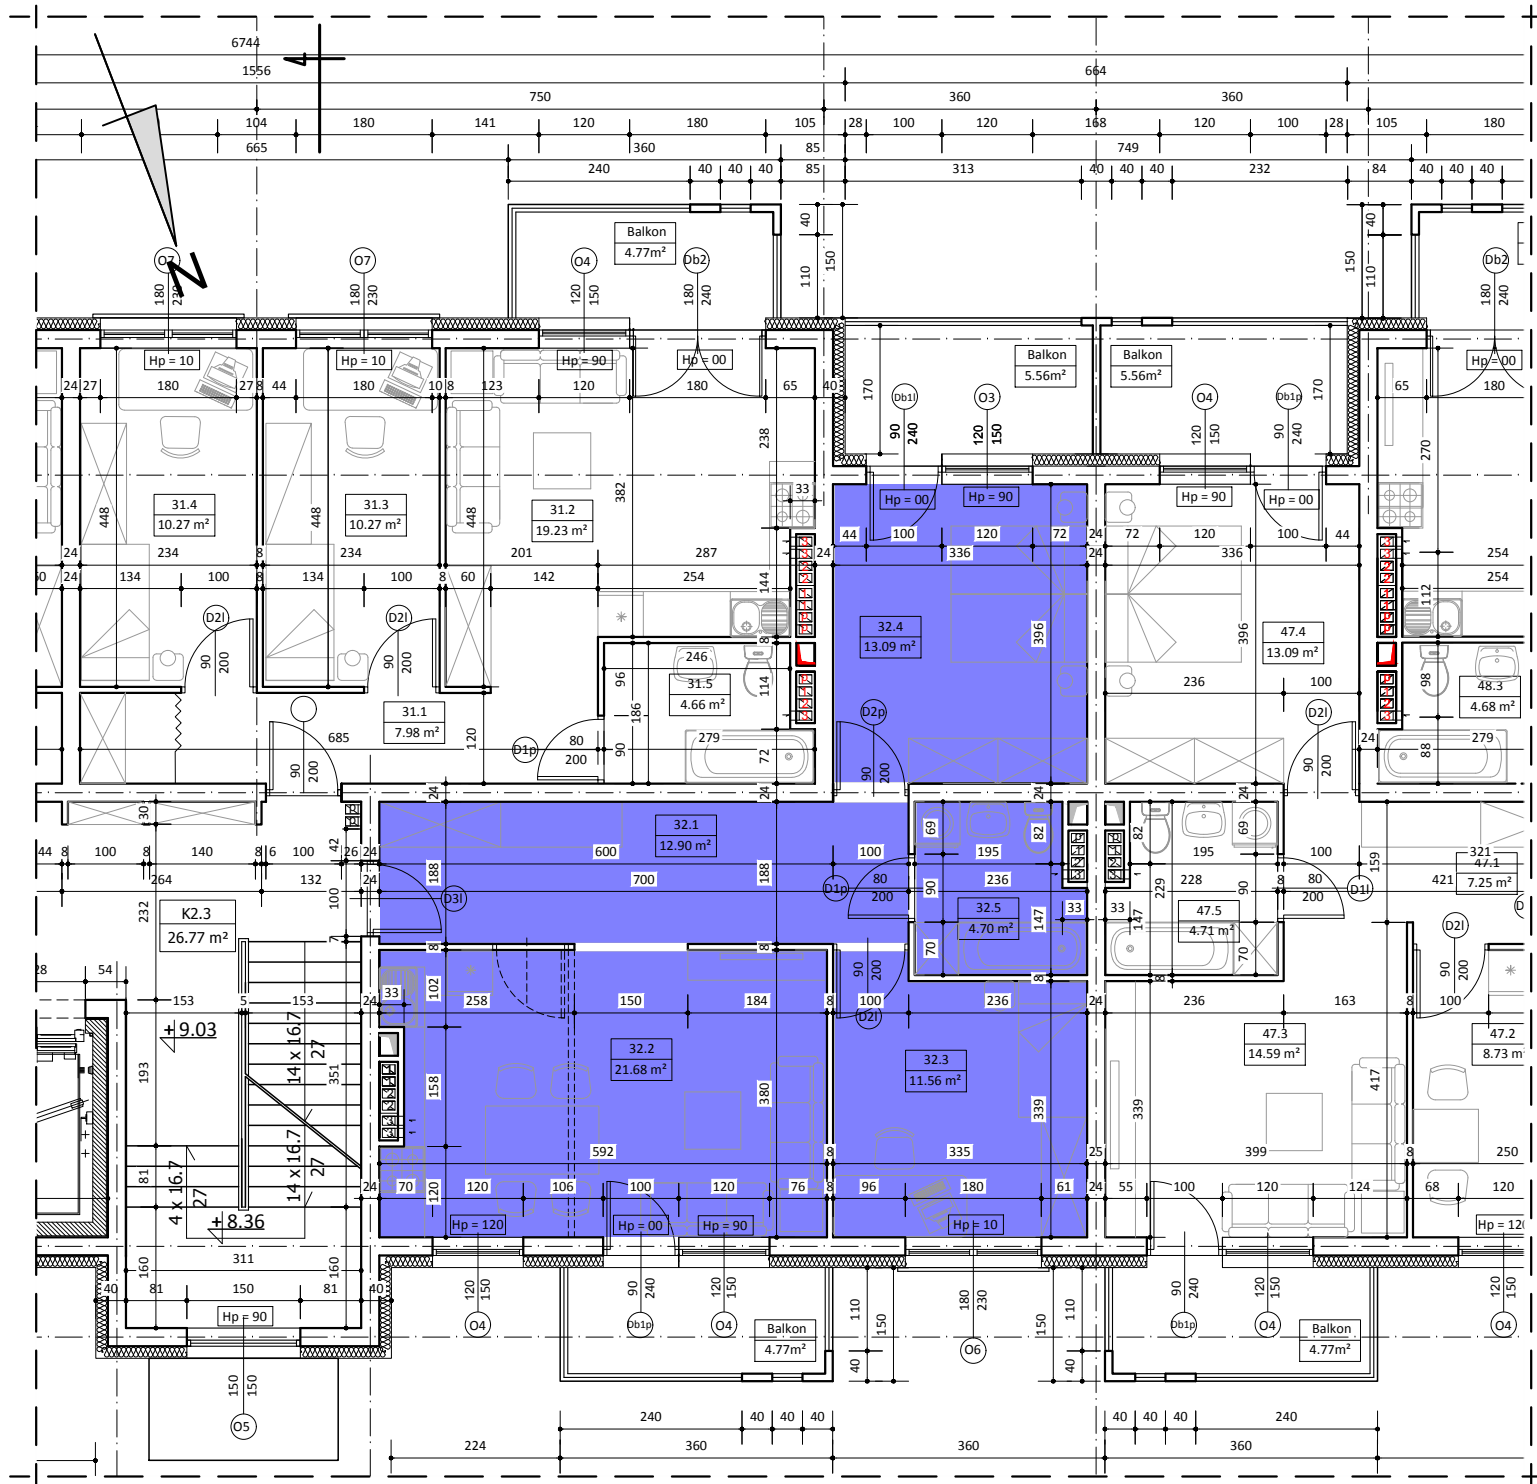

BUDYNEK NR 2 LOKAL NR 32

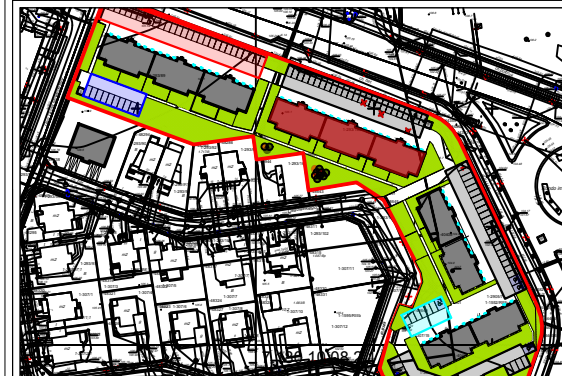

III PIĘTRO

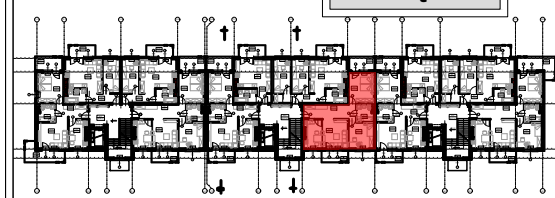

WYKAZ POMIESZCZEŃ

L.p.	NAZWA POMIESZCZENIA	m ²
32.1	KOMUNIKACJA	12.90
32.2	POKÓJ DZIENNY + ANEKS KUCH.	21.68
32.3	POKÓJ SYPIALNY	11.56
32.4	POKÓJ SYPIALNY	13.09
32.5	ŁAZIENKA	4.70
RAZEM:		63.93

UWAGA:
WYMIARY POMIESZCZEŃ ZOSTAŁY PODANE W ŚWIEŁIE ŚCIAN WYPRAWIONYCH TYNKIEM
WIZYTÓWKĄ LOKALU ZOSTAŁA WYKONANA NA PODSTAWIE PROJEKTU KONSEPCYJNEGO I
NIE JEST PODSTAWĄ DO ZAWARCIA UMOWY KUPNA/SPRZEDAŻY LOKALU