




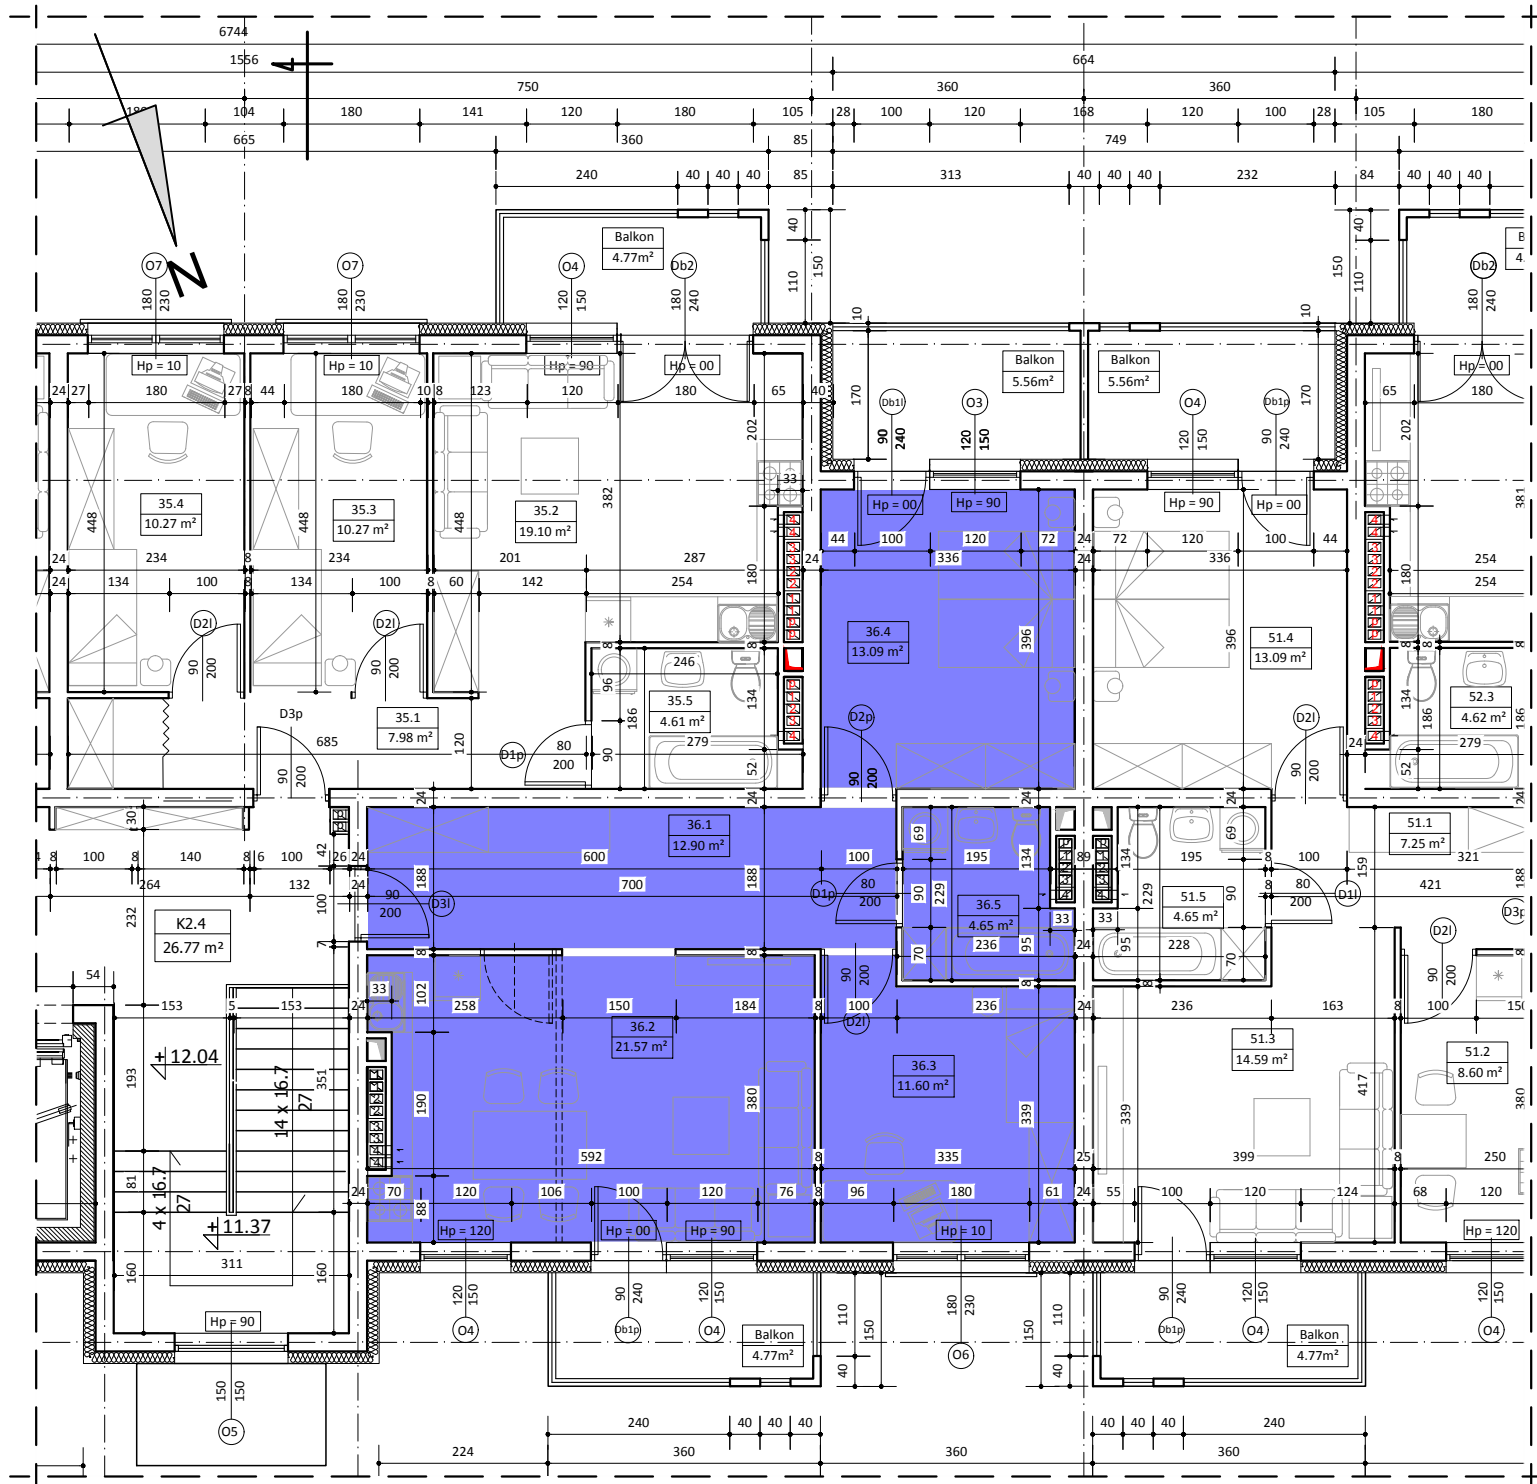

BUDYNEK NR 2 LOKAL NR 36

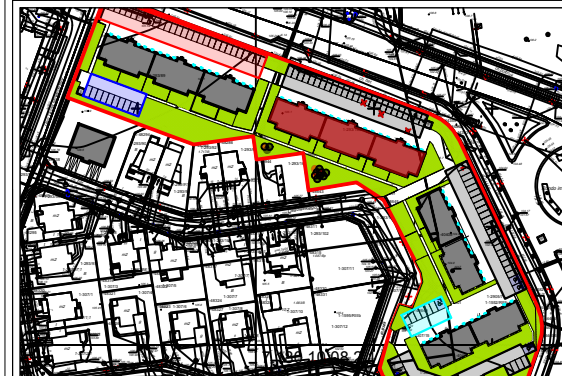

IV PIĘTRO

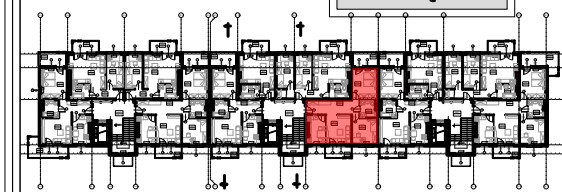

WYKAZ POMIESZCZEŃ

L.p.	NAZWA POMIESZCZENIA	m²
36.1	KOMUNIKACJA	12.90
36.2	POKÓJ DZIENNY + ANEKS KUCH.	21.57
36.3	POKÓJ SYPIALNY	11.60
36.4	POKÓJ SYPIALNY	13.09
36.5	ŁAZIENKA	4.65
RAZEM:		63.81

UWAGA:
WYMIARY POMIESZCZEŃ ZOSTAŁY PODANE W ŚWIETLE ŚCIAN WYPRAWIONYCH TYNKIEM
WIZYTÓWKA LOKALU ZOSTAŁA WYKONANA NA PODSTAWIE PROJEKTU KONCEPCYJNEGO I
NIE JEST PODSTAWĄ DO ZAWARCIA UMOWY KUPNA/SPRZEDAŻY LOKALU