




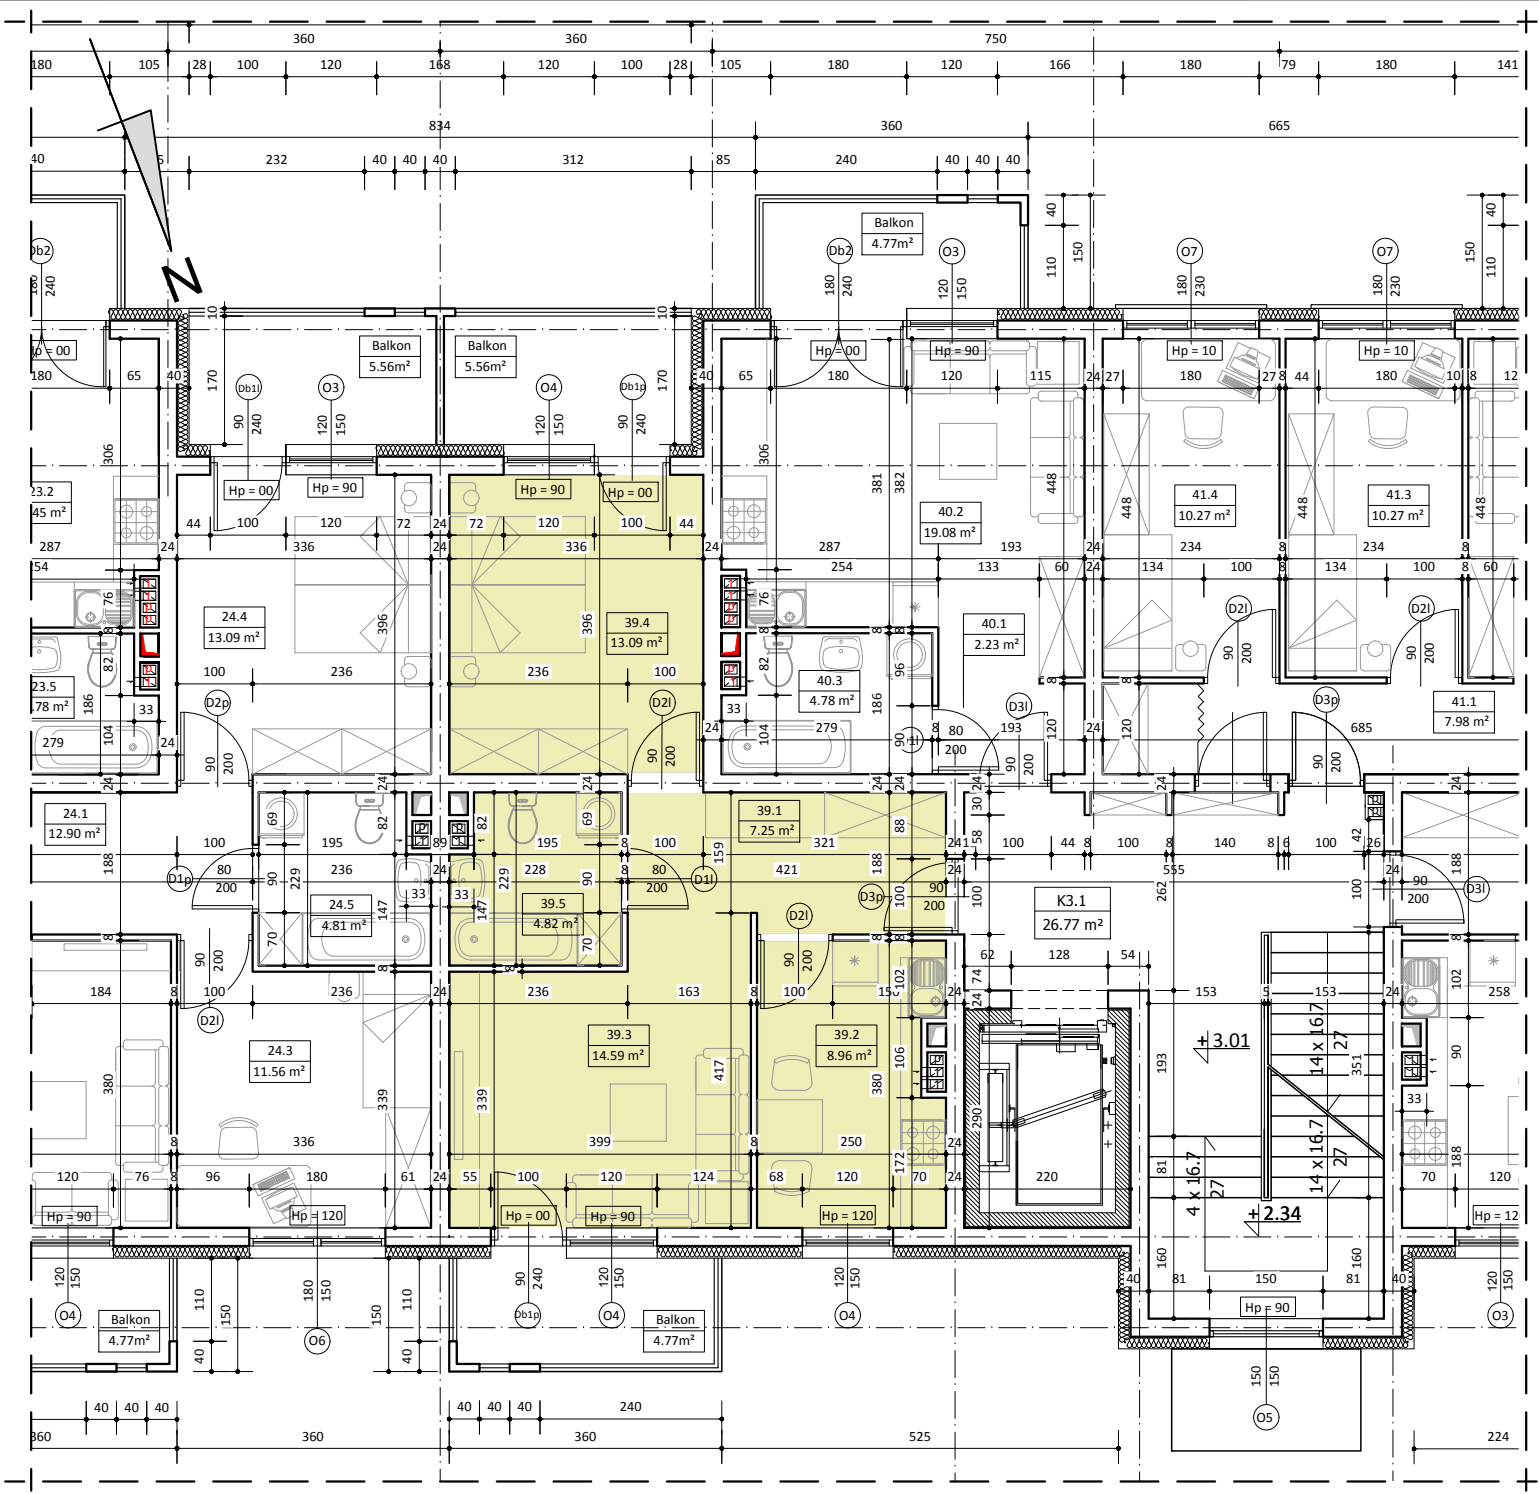

BUDYNEK NR 2
LOKAL NR 39

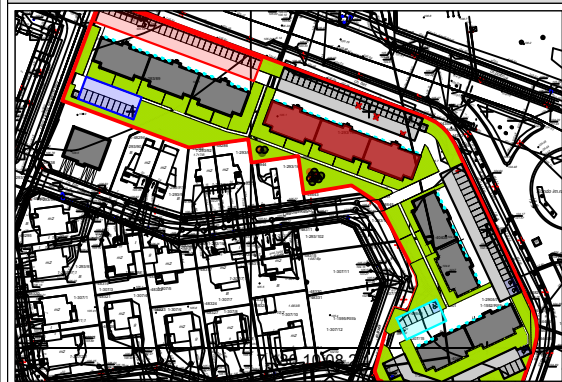

I PIĘTRO

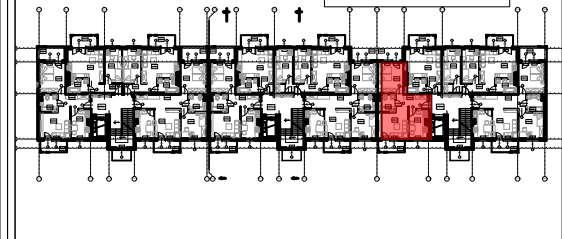

WYKAZ POMIESZCZEŃ

L.p.	NAZWA POMIESZCZENIA	m²
39.1	KOMUNIKACJA	7.25
39.2	KUCHNIA	8.96
39.3	POKÓJ DZIENNY	14.59
39.4	POKÓJ SYPIALNY	13.09
39.5	ŁAZIENKA	4.82
RAZEM:		48.71

UWAGA:
WYMIARY POMIESZCZEŃ ZOSTAŁY PODANE W ŚWIEŁIE ŚCIAN WYPRAWIONYCH TYNKIEM
WIZYTÓWKĄ LOKAŁU ZOSTAŁA WYKONANA NA PODSTAWIE PROJEKTU KONCEPCYJNEGO I
NIE JEST PODSTAWĄ DO ZAWARCIA UMOWY KUPNA/SPRZEDAŻY LOKAŁU